Beilage
Variante mit Werkhof

URS MÜLLER
ARCHITEKTEN UND PLANER SIA

Mst: Datum: 16.10.2019

URS MÜLLER
ARCHITEKTEN UND PLANER SIA

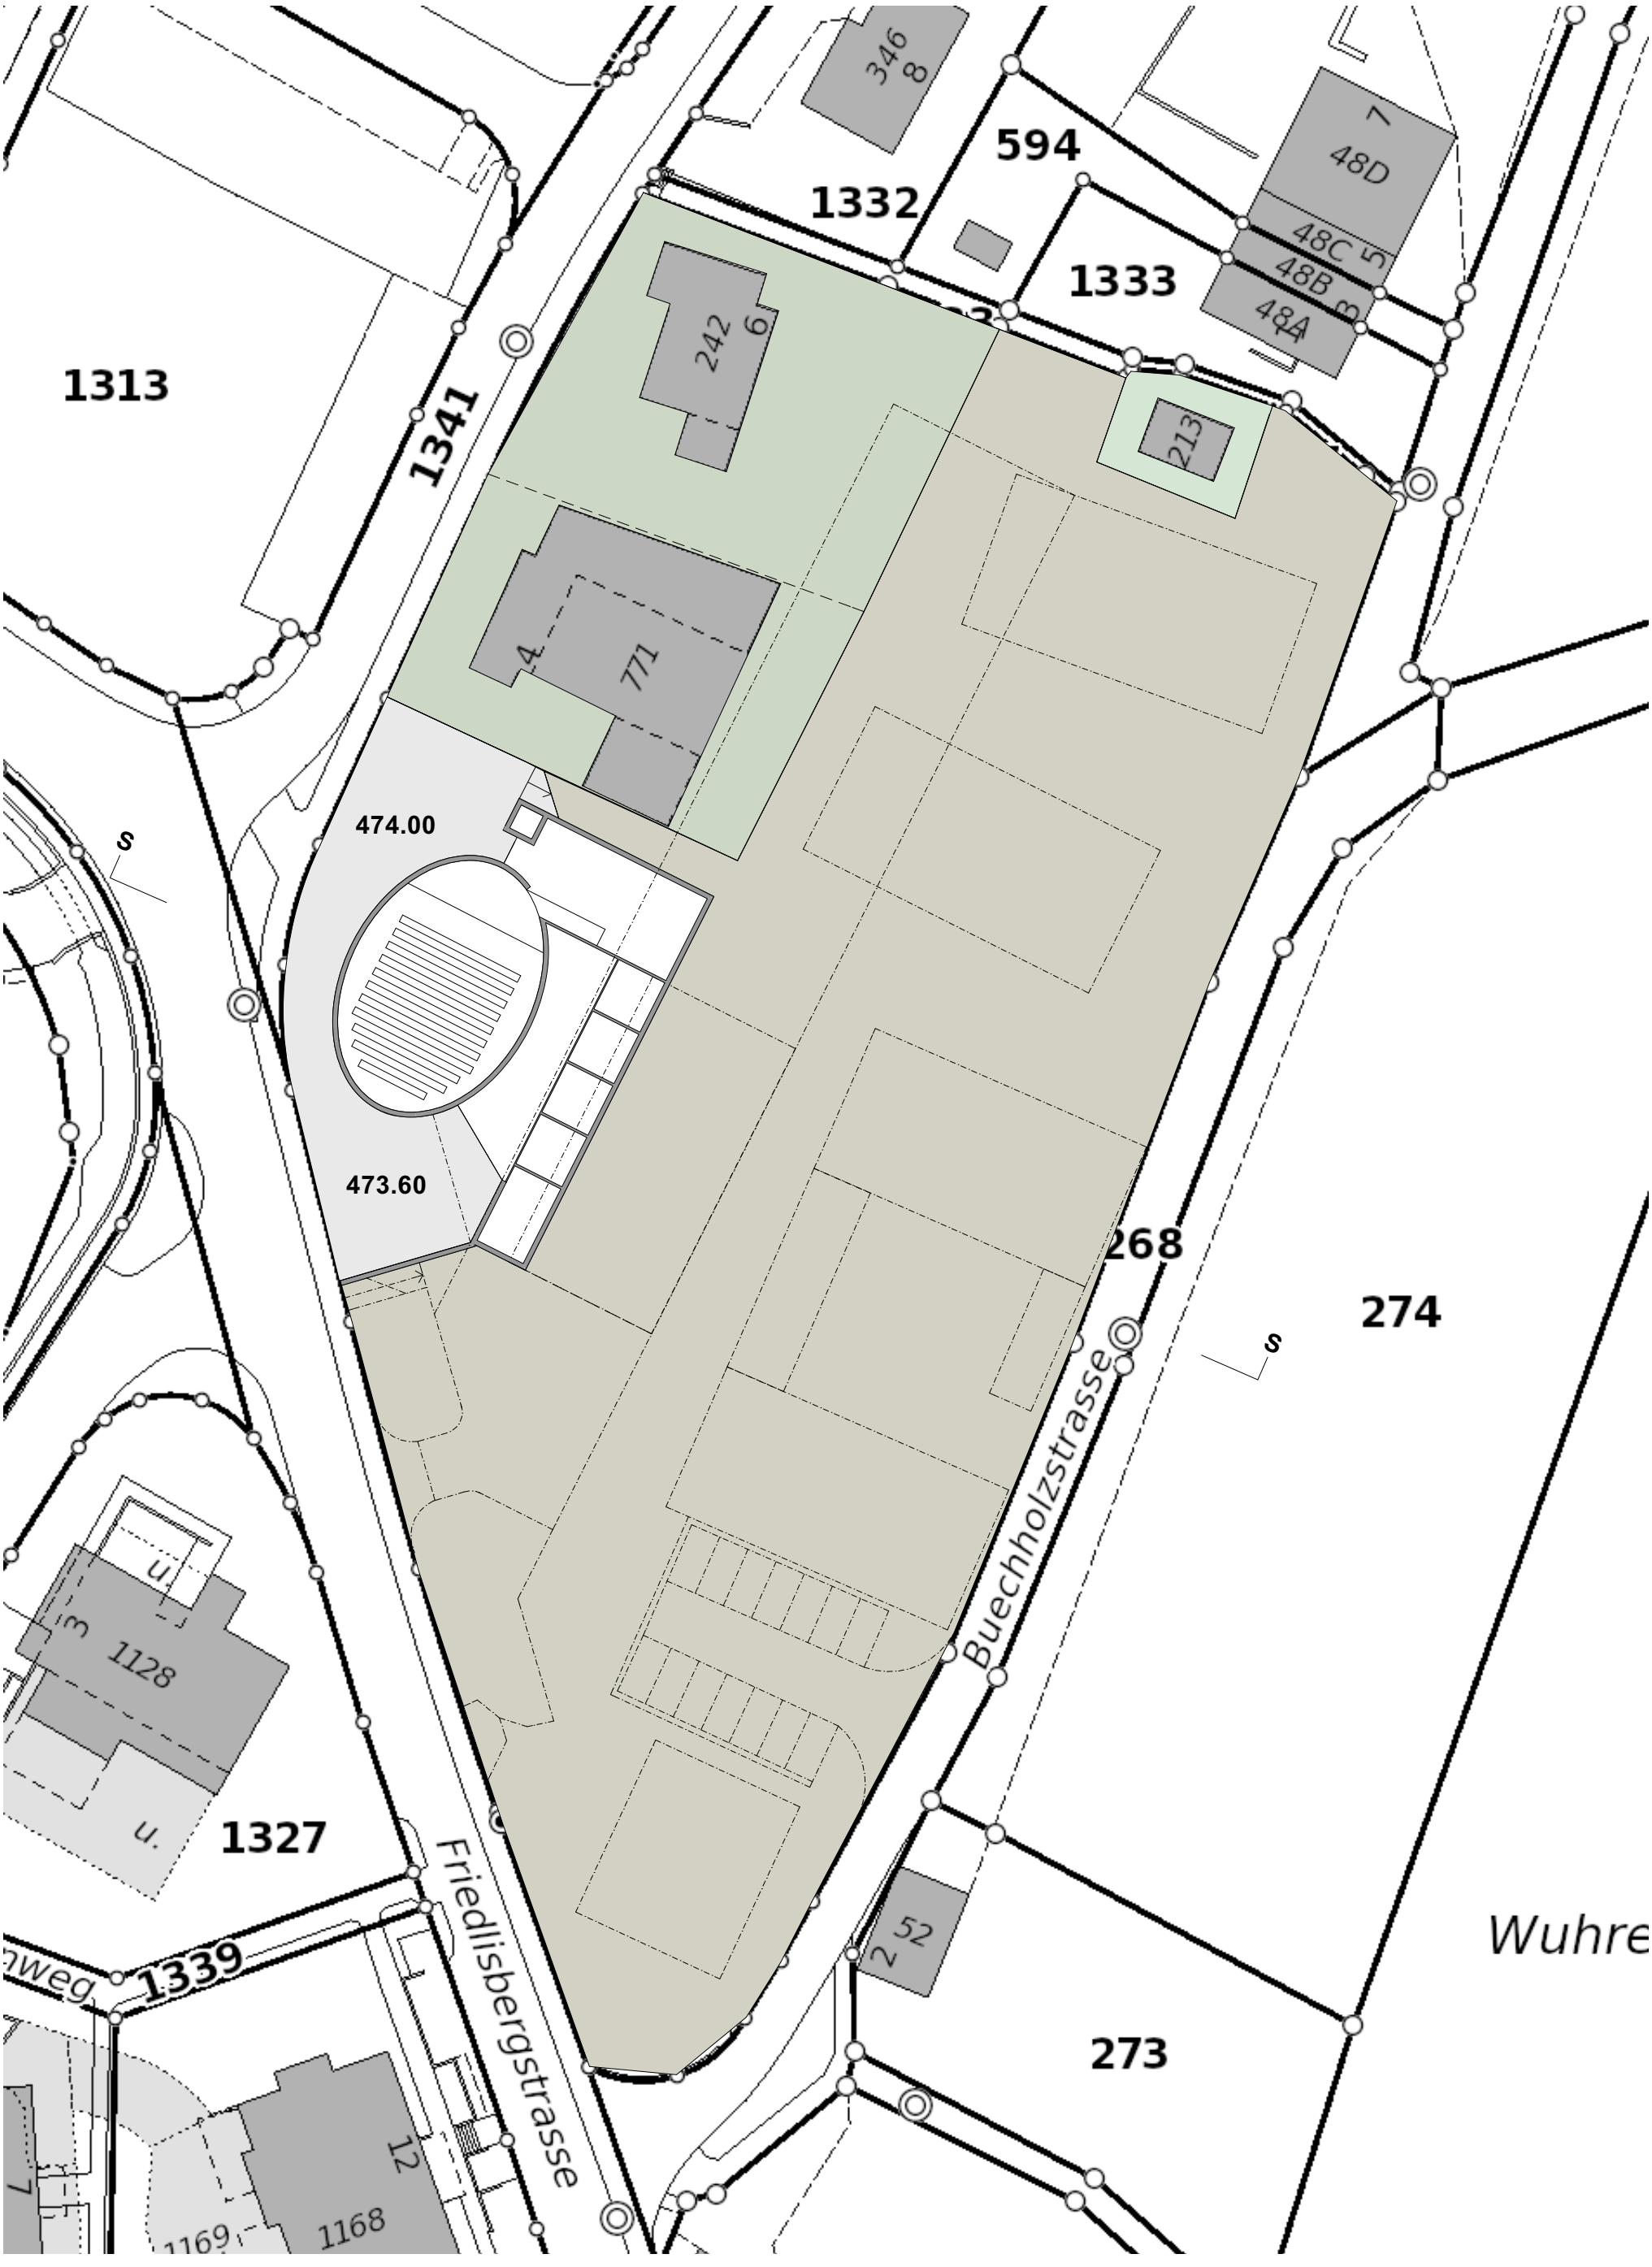

Mst: 1:500 Datum: 14.10.2019

URS MÜLLER
ARCHITEKTEN UND PLANER SIA

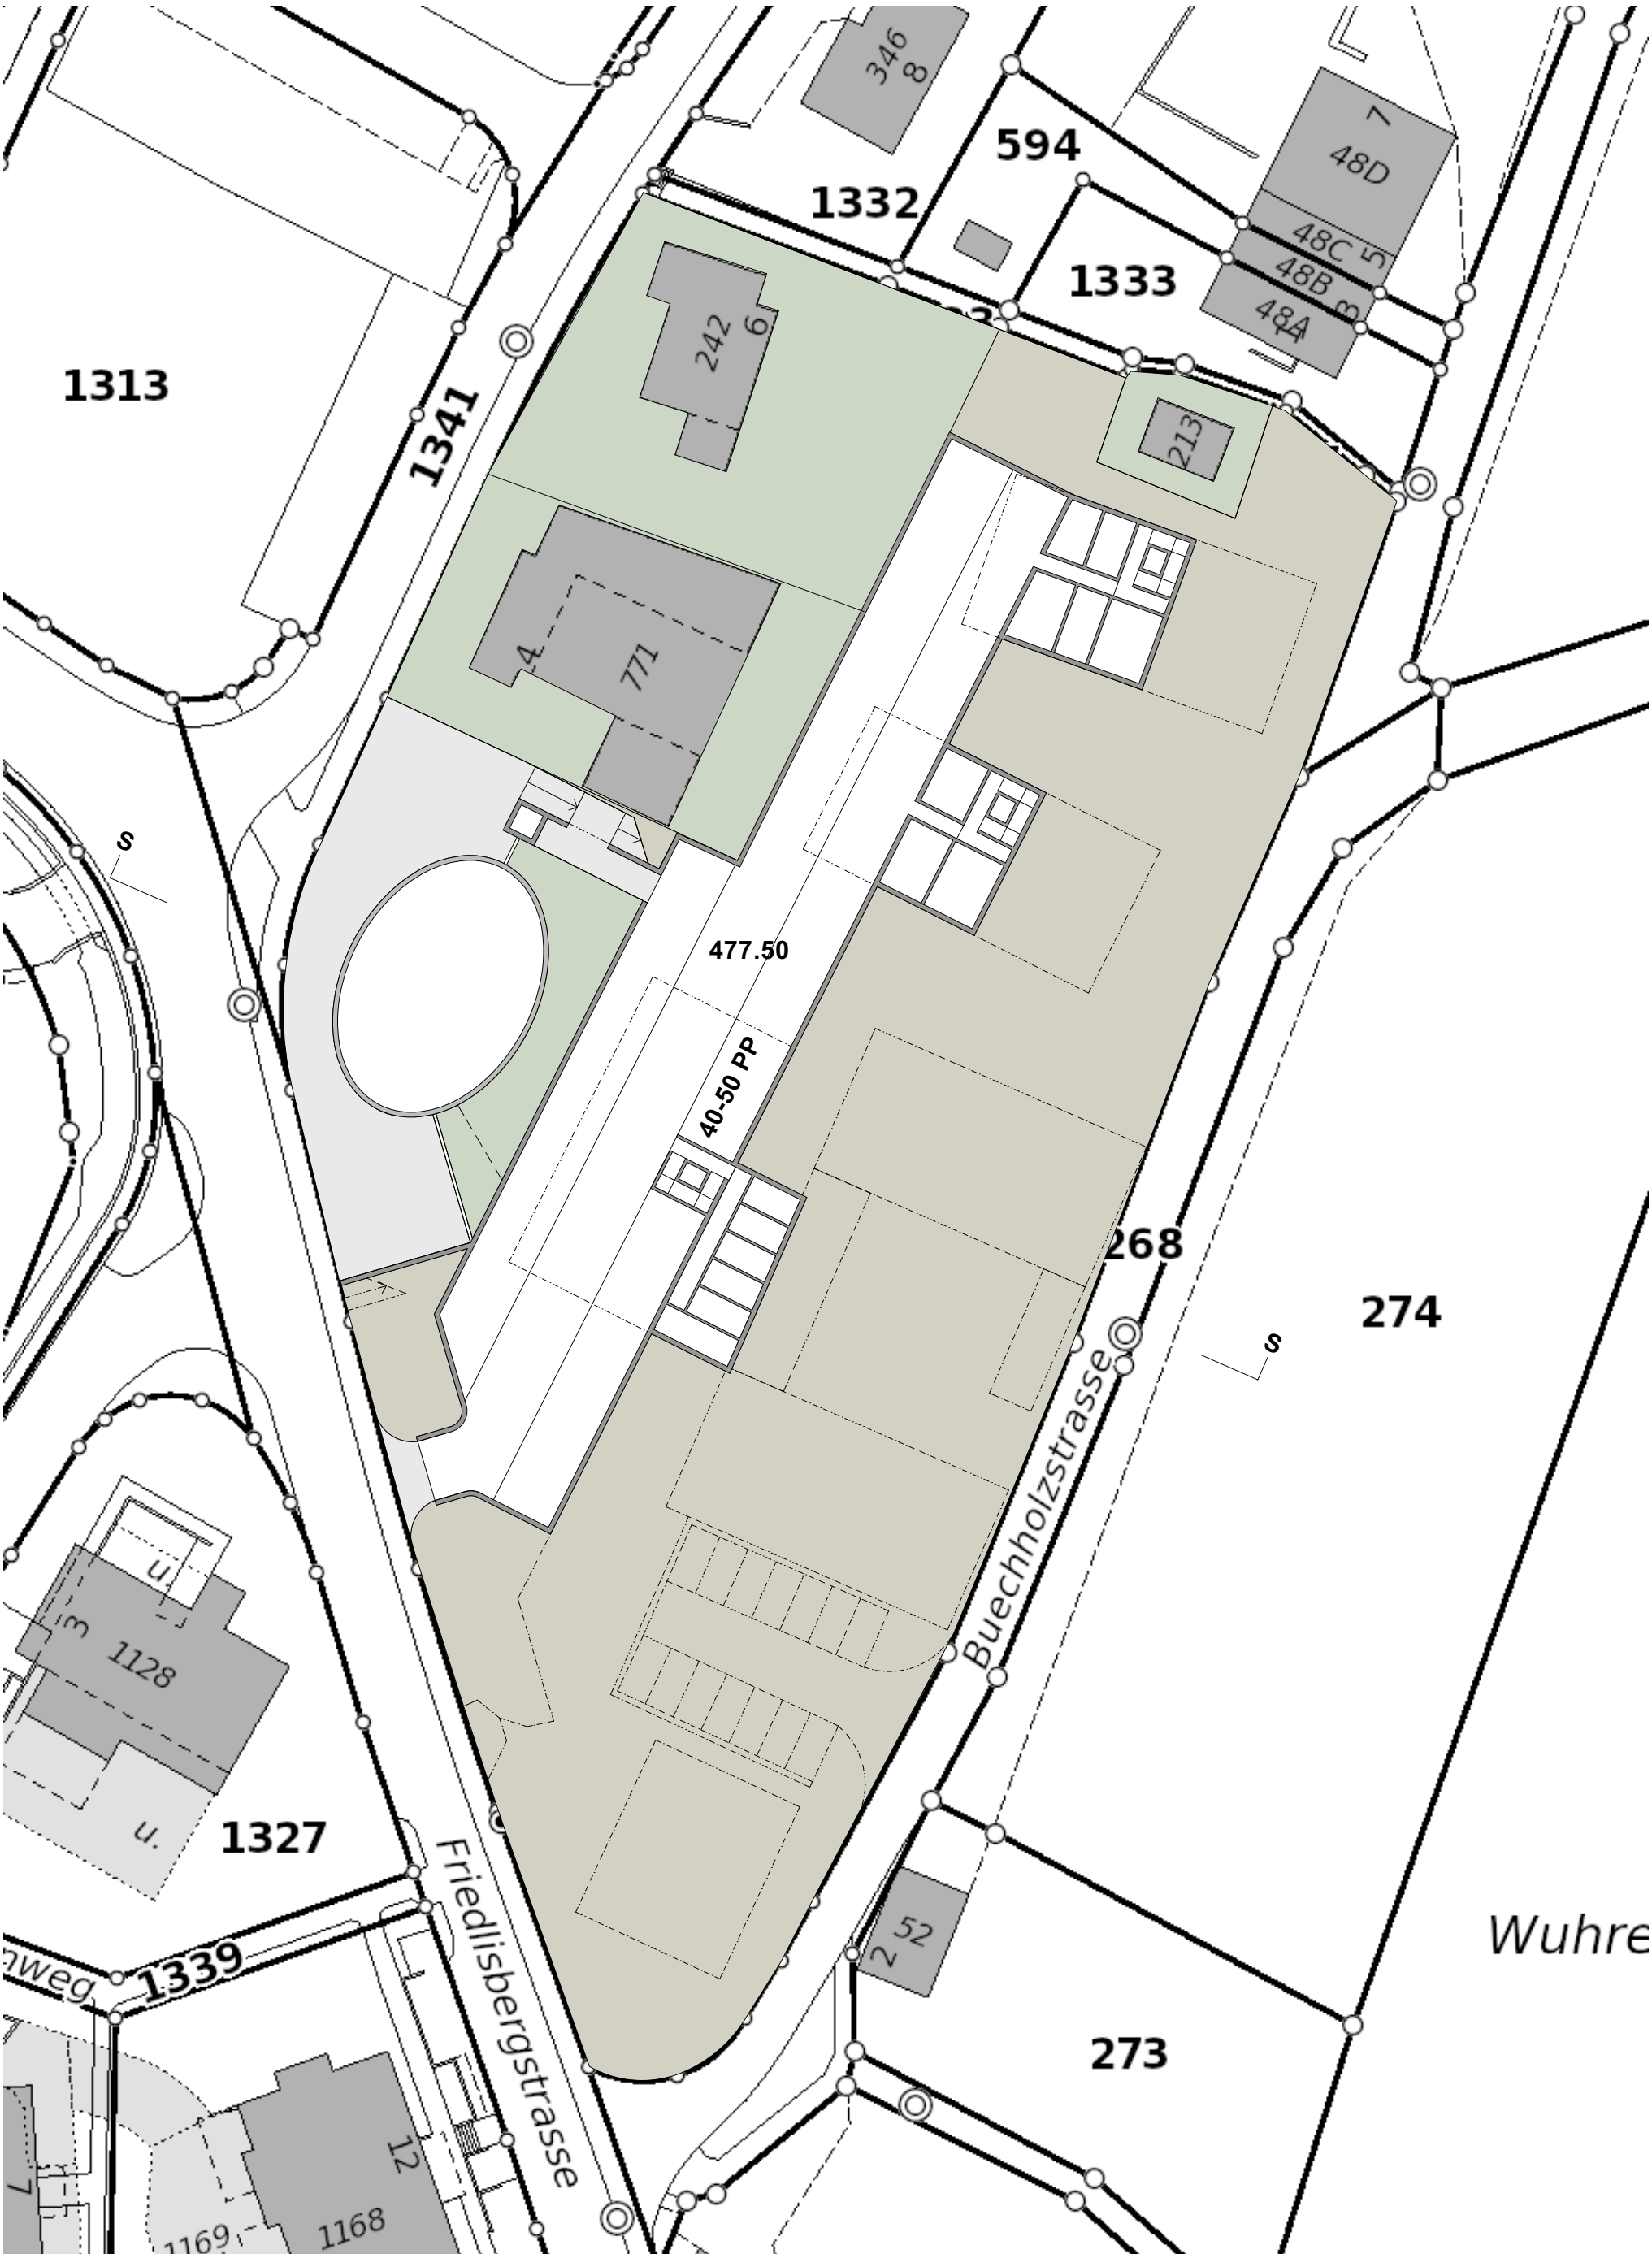

Mst: 1:500 Datum: 14.10.2019

URS MÜLLER
ARCHITEKTEN UND PLANER SIA

Mst: 1:500 Datum: 14.10.2019

URS MÜLLER
ARCHITEKTEN UND PLANER SIA

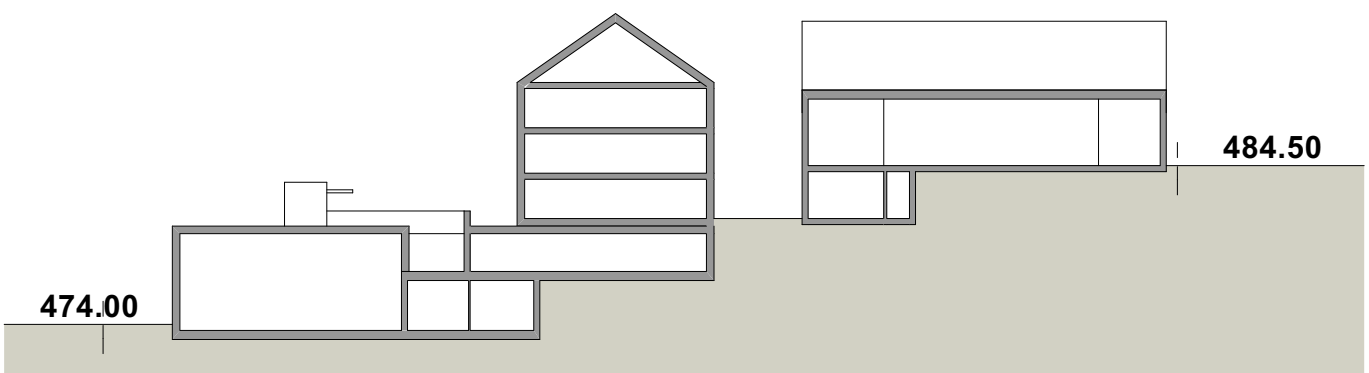

Mst: 1:500 Datum: 14.10.2019

URS MÜLLER ARCHITEKTEN & PLANER SIA BÄRENGÄSSLI 9 5610 WOHLEN T 056 618 33 00 F 056 618 33 01 info@umarchitekten.ch

URS MÜLLER
ARCHITEKTEN UND PLANER SIA

Mst: 1:500 Datum: 14.10.2019

URS MÜLLER
ARCHITEKTEN UND PLANER SIA

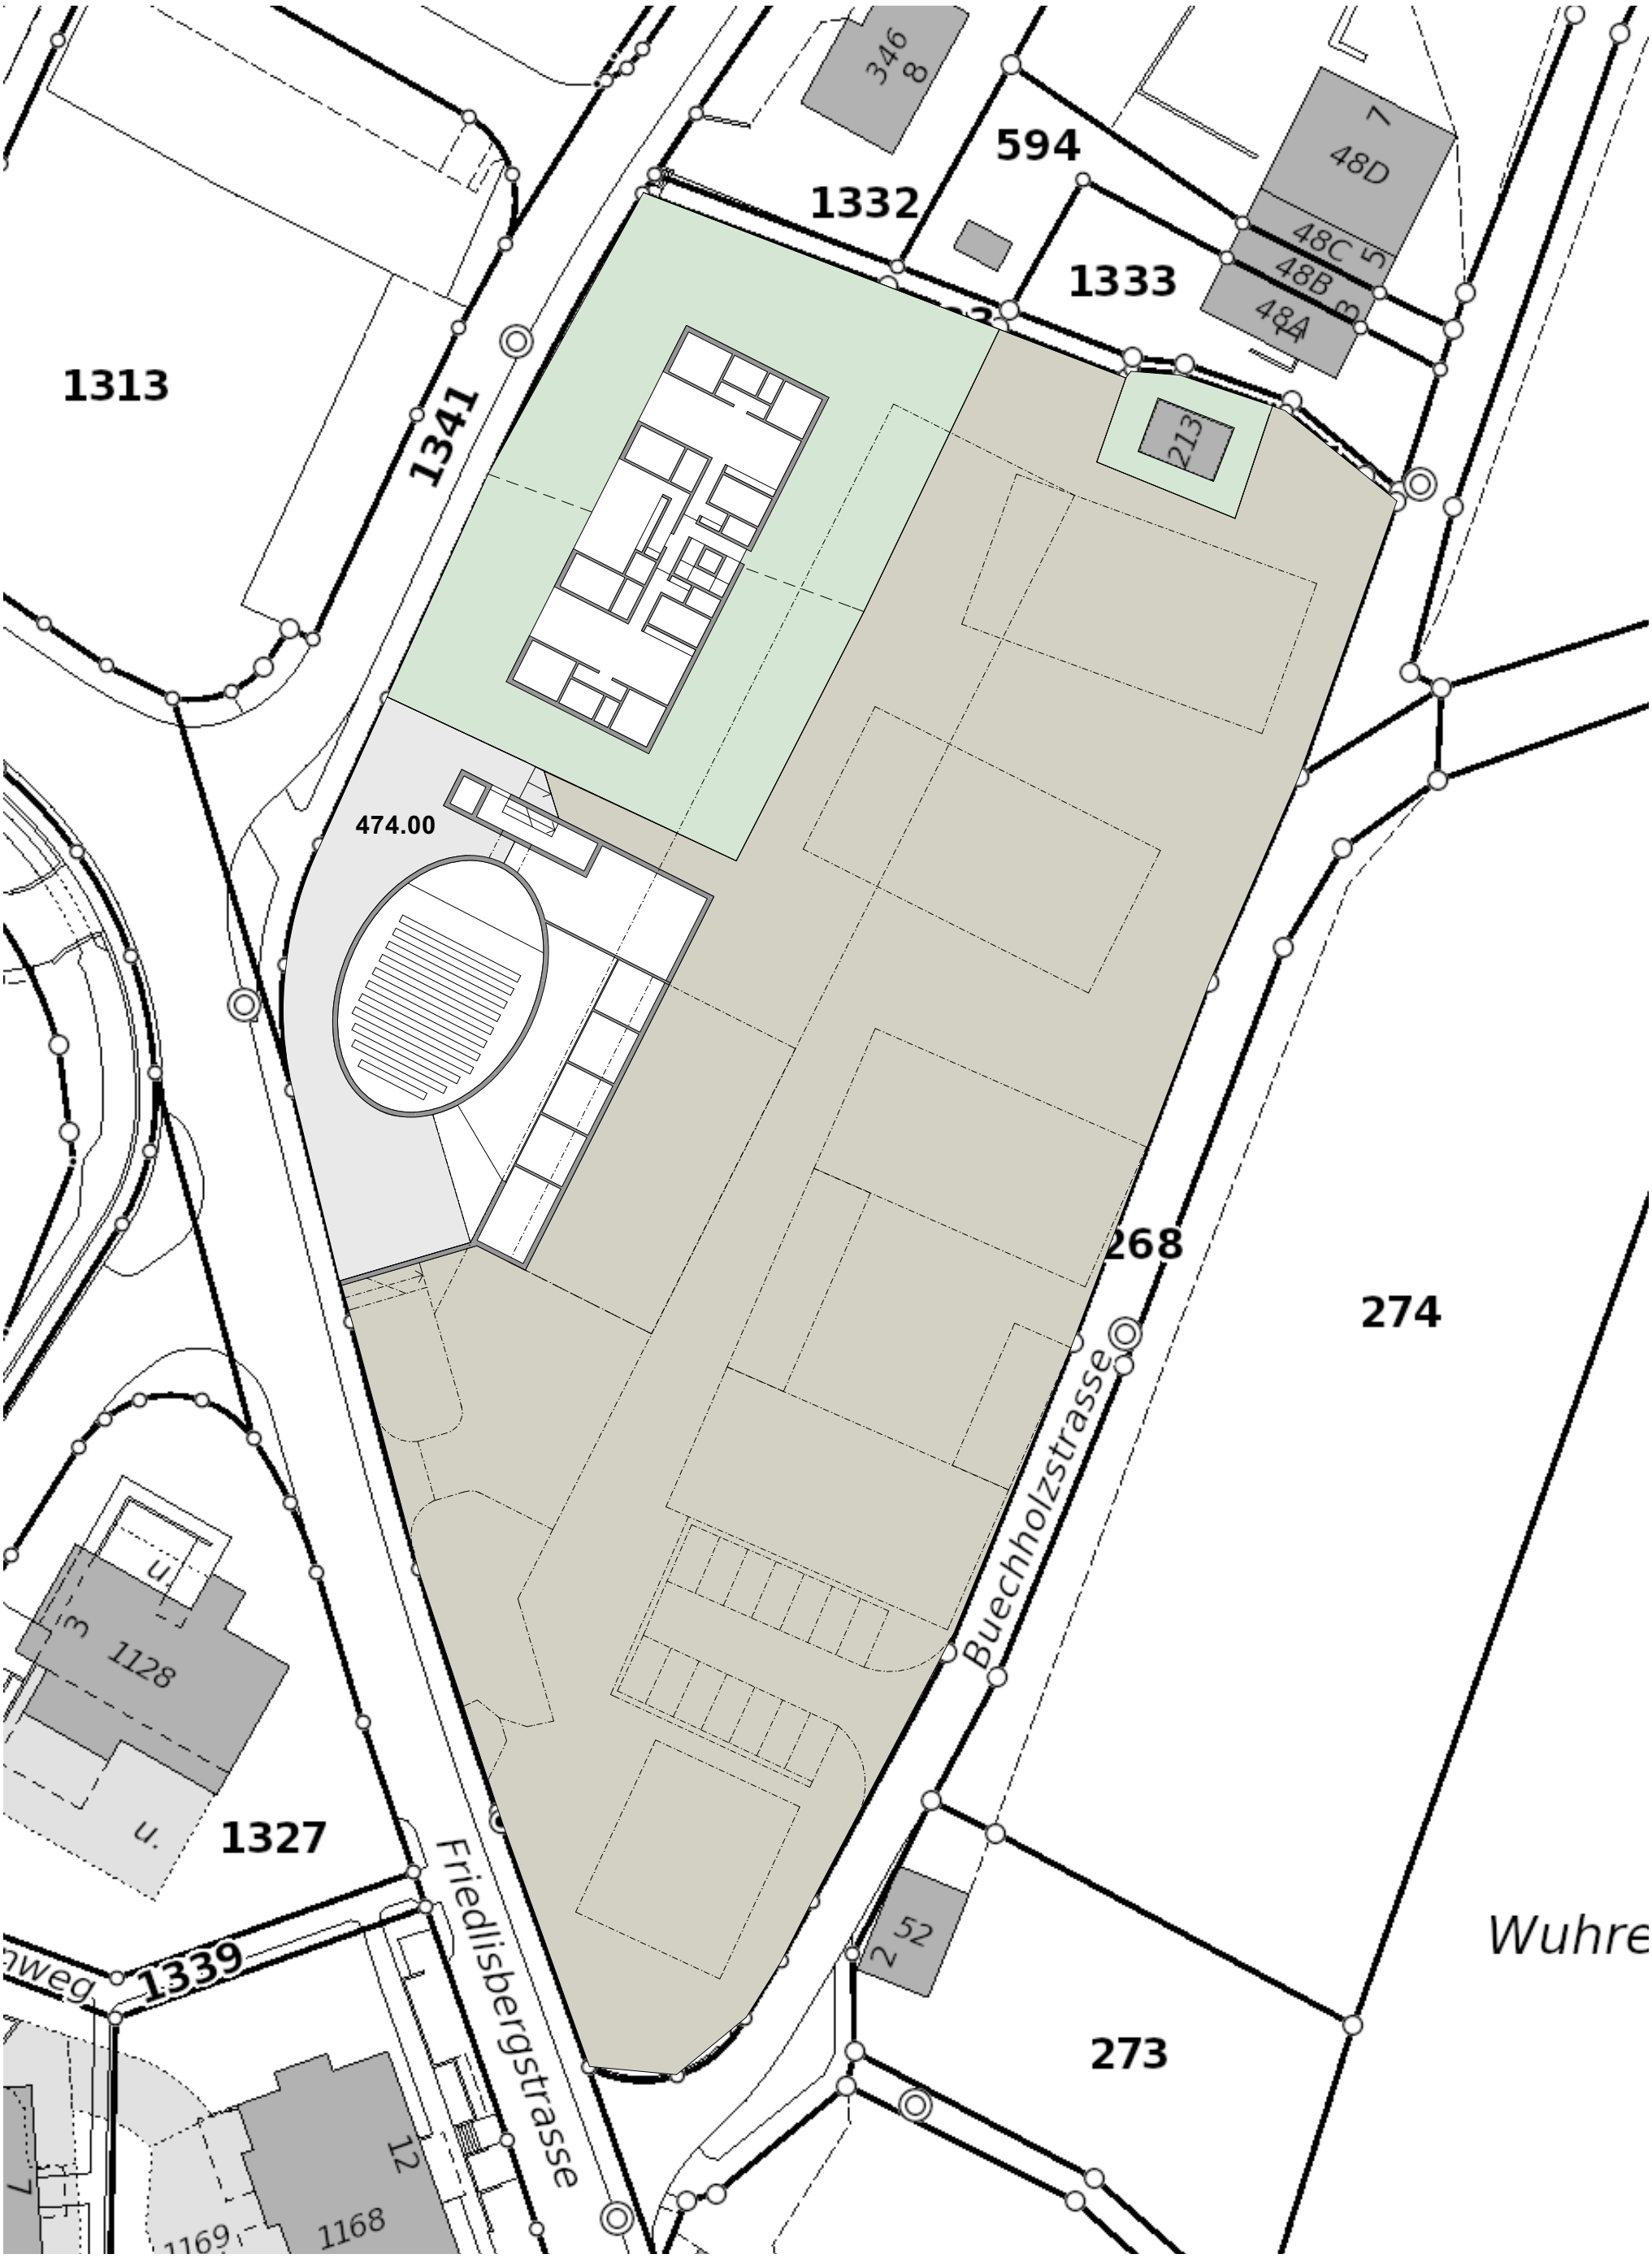

Mst: 1:500 Datum: 14.10.2019