Legende Werkleitungen

bestehend		projektiert	
	Schmutzwasser		Schmutzwasser
	Bachleitung		Wasser
	Sauberwasser		Schieber
	Wasser		Elektrisch
	Hydrant / Schieber		Wasser abbruch
	Elektrisch		Örtliche Sanierung
	Swisscom		Schmutzwasser
	UPC Schweiz		Strassensanierung
			Strassenausbau

Index	Änderungen, Bemerkungen	Gez.	Visum	Gepr.	Visum
A					
B					
C					

Kanton Aargau

Gemeinde Rudolfstetten

Bauherr: Einwohnergemeinde Rudolfstetten

Objekt: Strassen- und Werkleitungssanierung Begegnungszone Zentrum

Plan: Werkleitungsplan Situation 1:500

Vorprojekt	Bauprojekt	Auflageprojekt	Ausführungsprojekt	Ausgeführtes Werk

Projekt-Nr.	RF3982	Erstellung			Änderungen		
Doku-Nr.	2102		Name	Datum		Name	Datum
		Projektleiter	SAM		A		
Format	45/126	Gezeichnet	ALB	15.05.2023	B		
		Geprüft	SAM	15.05.2023	C		

KIP INGENIEURE UND PLANER

Stegmattweg 11
5610 Wohlen
www.kip.ch
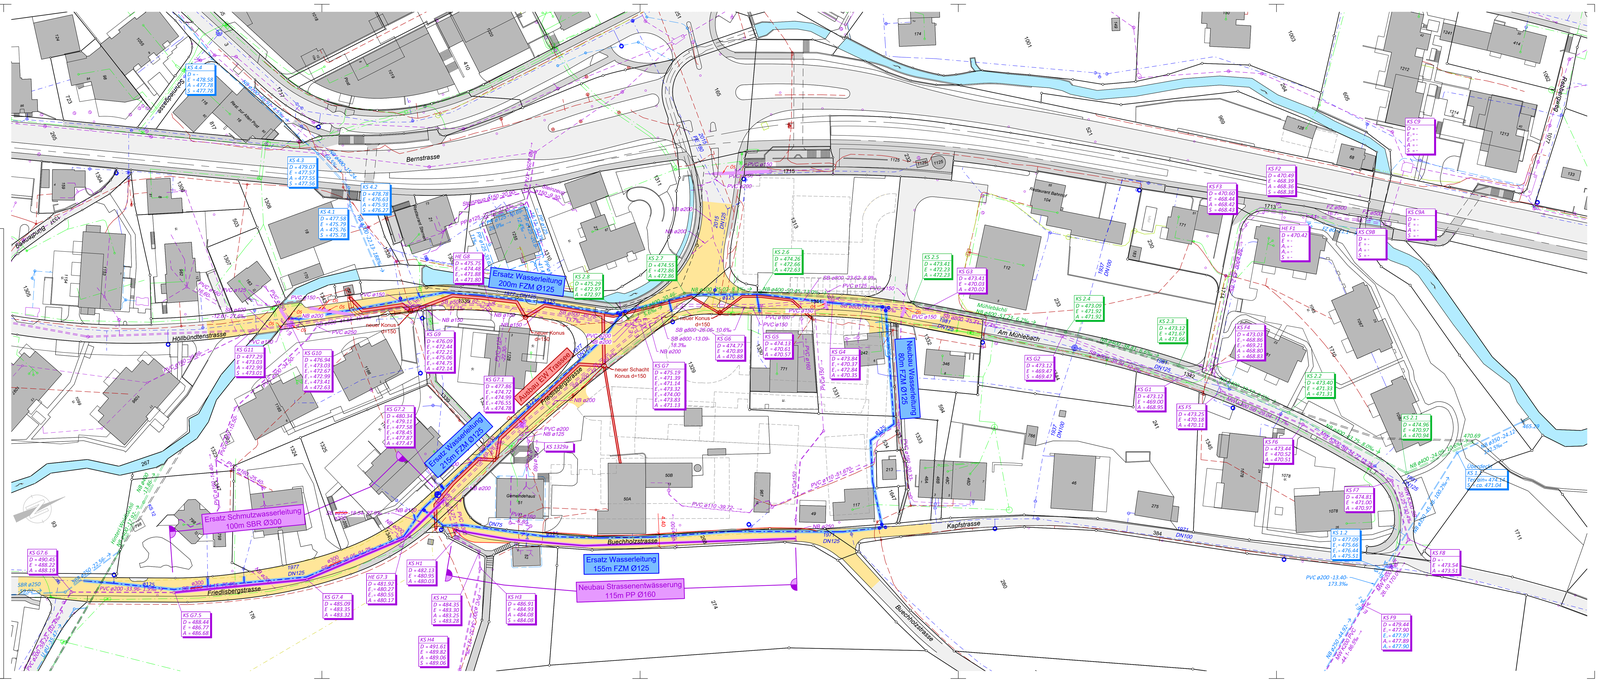
Tel. 056 / 618 30 10
Fax 056 / 618 30 11
kip.wohlen@kip.ch