



Legende Strassenbau

bestehend	projektiert	
Strasse	20 Markierung	
Gehweg	Gebänderte Pflasterung	
Gebäude	Pflasterung	
Markierung	Begrünte Fläche	
Gewässer	Strassensanierung	
Gebänderte Pflasterung	Entwässerungsrinne	
Pflasterung	Perimeter Begegnungszone	
Begrünte Fläche	Dritprojekt	
Signalisation	Signalisation neu	
	Sichtzonen	
	Bemassung	



Kanton Aargau

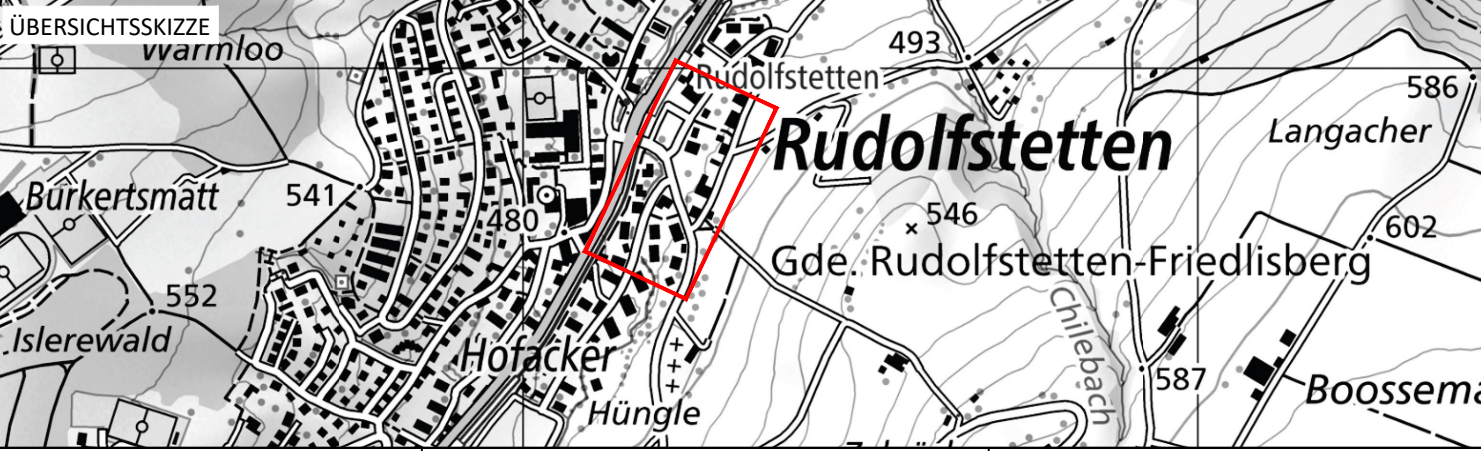



Gemeinde Rudolfstetten - Friedlisberg

Bauherr **Einwohnergemeinde Rudolfstetten - Friedlisberg**

Objekt **Begegnungszone Zentrum**

Plan **Situations- und Massnahmenplan 1:500**

Vorprojekt	Bauprojekt	Auflageprojekt	Ausführungsprojekt	Ausgeführtes Werk
				
Projekt-Nr. RF3996	Erstellung	Änderungen		
Doku-Nr. 02.02.01	Projektleiter LUC	Name	Datum	A
Format 60/63	Gezeichnet LM	15.05.2023	B	
	Geprüft LUC	15.05.2023	C	



KIP
INGENIEURE UND PLANER

Stegmattweg 11
5610 Wohlen
www.kip.ch

Tel. 056 / 618 30 10
Fax 056 / 618 30 11
kip.wohlen@kip.ch

