





Normalprofil 1 im offenen Graben

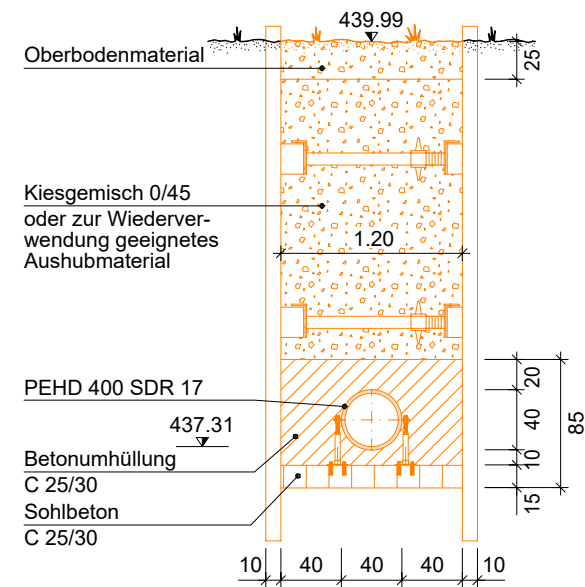

Normalprofil 2 Horizontalbohrung (HDD)

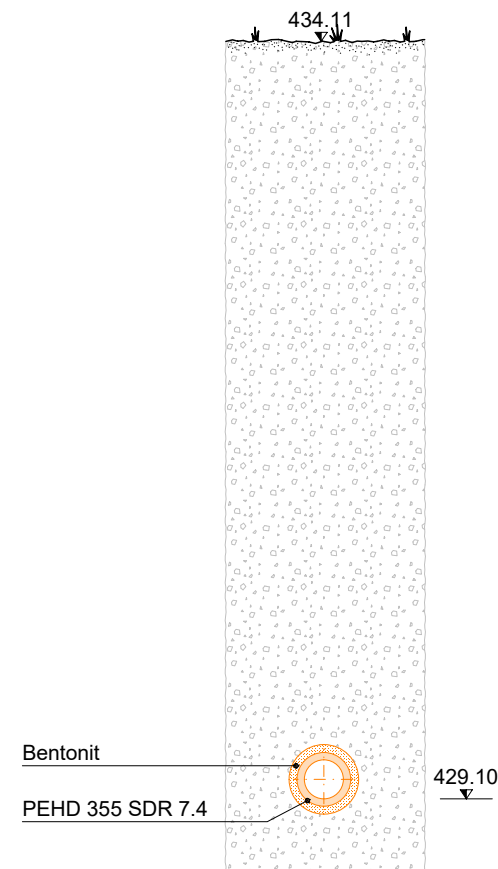

Normalprofil 3 im offenen Graben

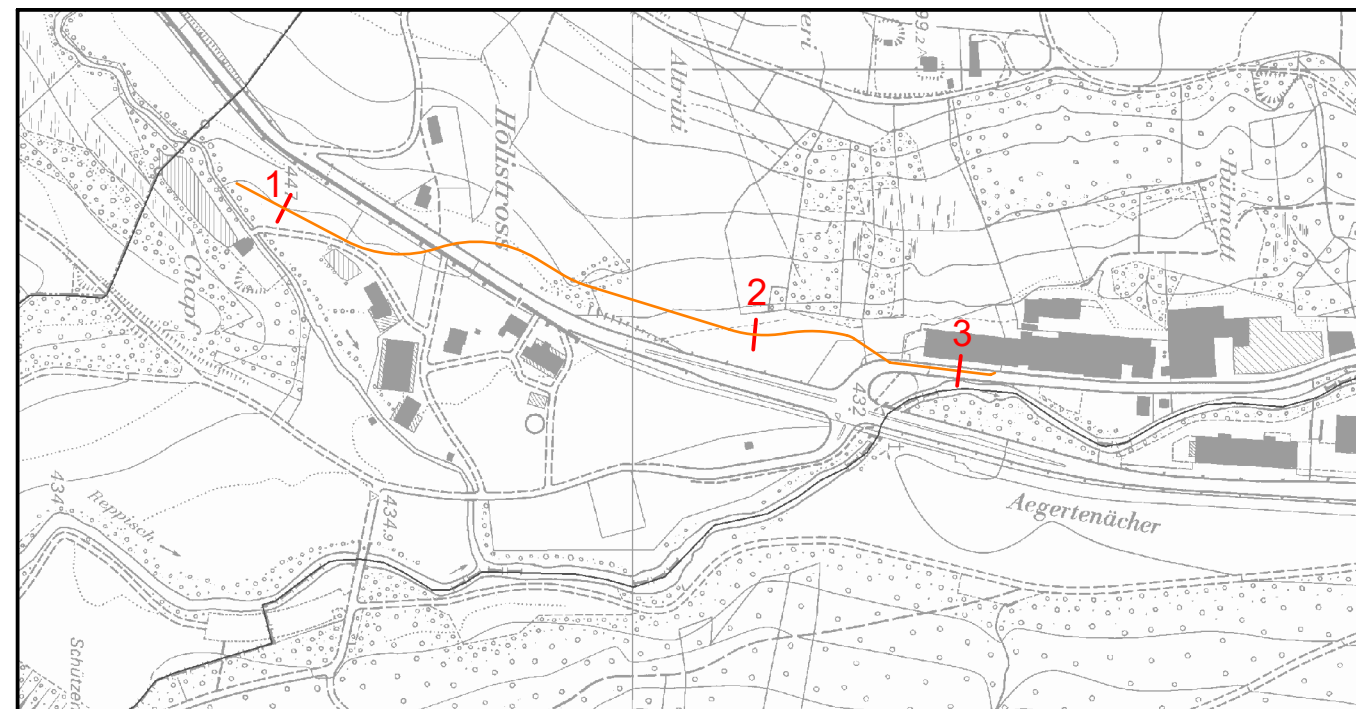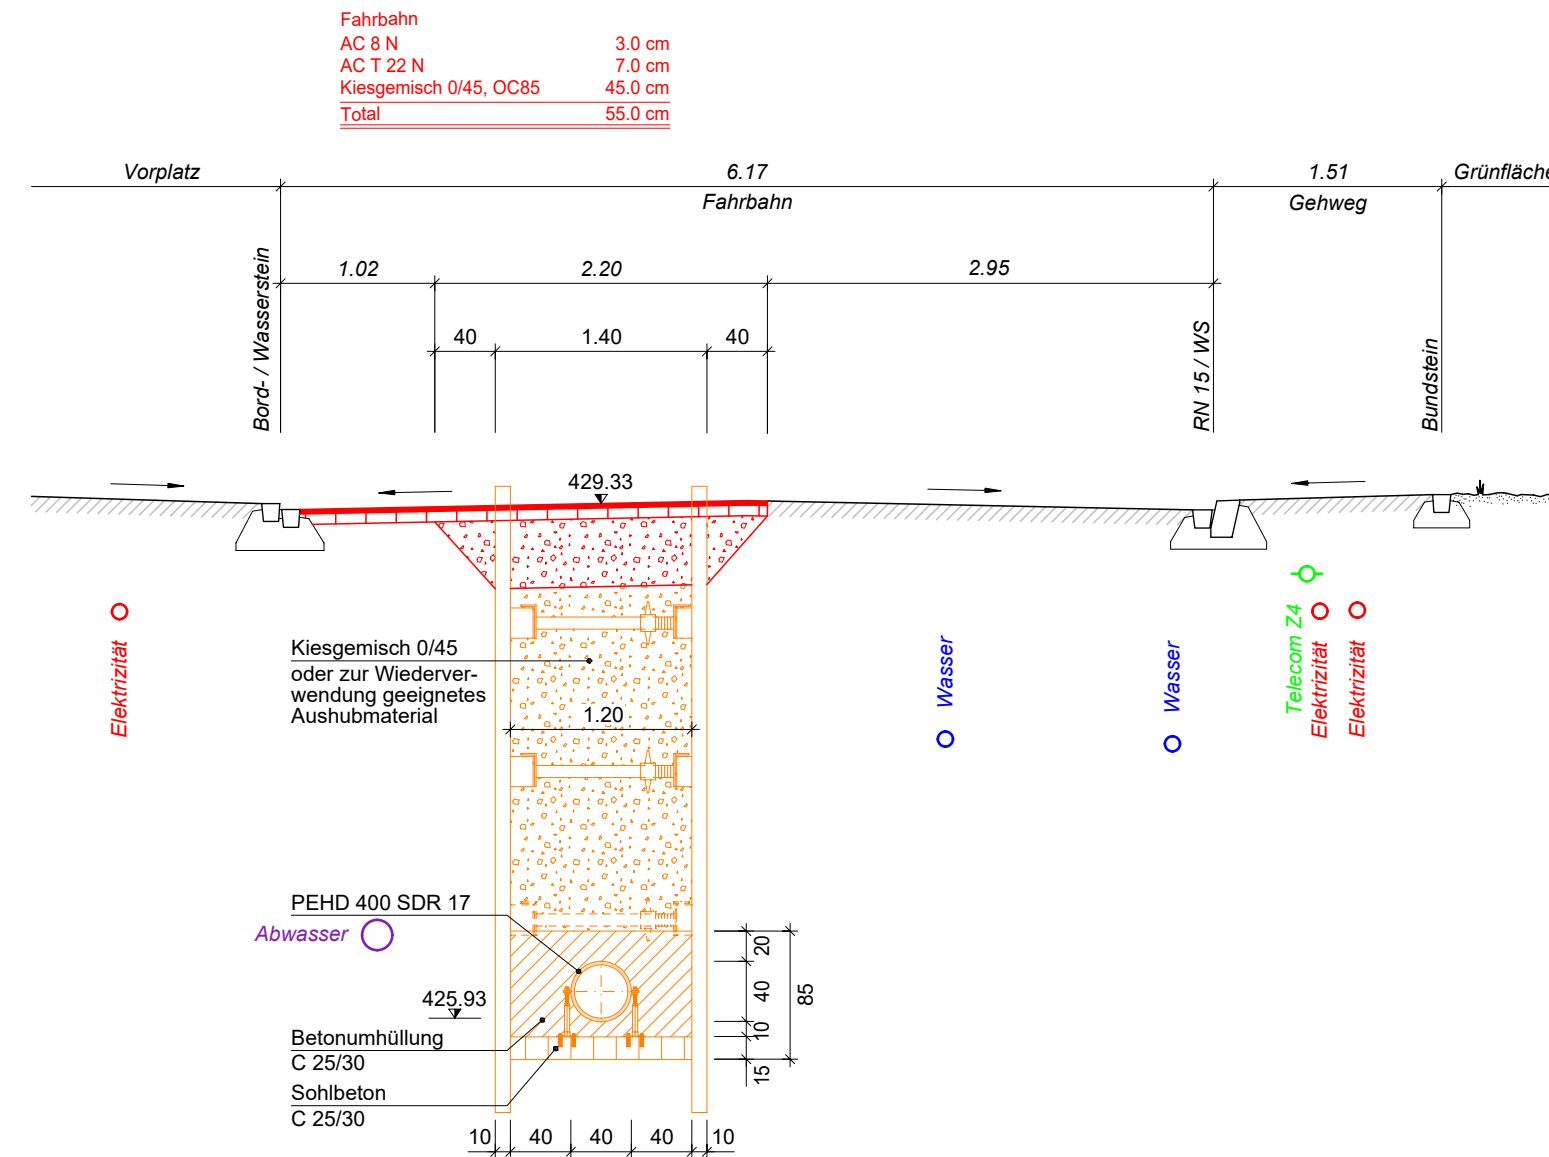

Projektverfasser:
Hunziker Betatech AG, Winterthur

Bauherr:
Einwohnergemeinde Rudolfstetten-Friedlisberg

Grundeigentümerin Kat. Nr. 1397:
Frau Ursula Eichenberger-Walder, Bergdietikon

Grundeigentümer Kat. Nr. 1359 & 1396:
Herr Fritz Pflugshaupt, Bergdietikon

Grundeigentümer Kat. Nr. 1372 & 1380:
Einwohnergemeinde Bergdietikon

Grundeigentümer Kat. Nr. 1562:
Stadt Dietikon

Aend	Datum	Gepr	Änderungsmassnahmen:

Bauherr:  **Gemeinde Rudolfstetten-Friedlisberg**
ARA Rudolfstetten 

Objekt 8568.62 ARA Rudolfstetten

Titel **Anschlussleitung**
Normalprofile 1:50
Baueingabe

Gesamtprojekt **HUNZIKER BETATECH**
Hunziker Betatech AG Pflanzschulstrasse 17 8400 Winterthur
Tel. 052 234 50 50 Fax 052 234 50 99
www.hunziker-betatech.ch info@hunziker-betatech.ch

Gez.	nik / sim
Gepr.	ca
Vis.	ca

Spezialist

Zeichnung Nr.	201
Teilbild Nr.	4401-4410
Plotfile Nr.	201

Massstab	1:50	Datum	11.12.2023	Plan-Nummer	8 5 6 8 - 4 0 0 6 -
Format	30 x 63				