
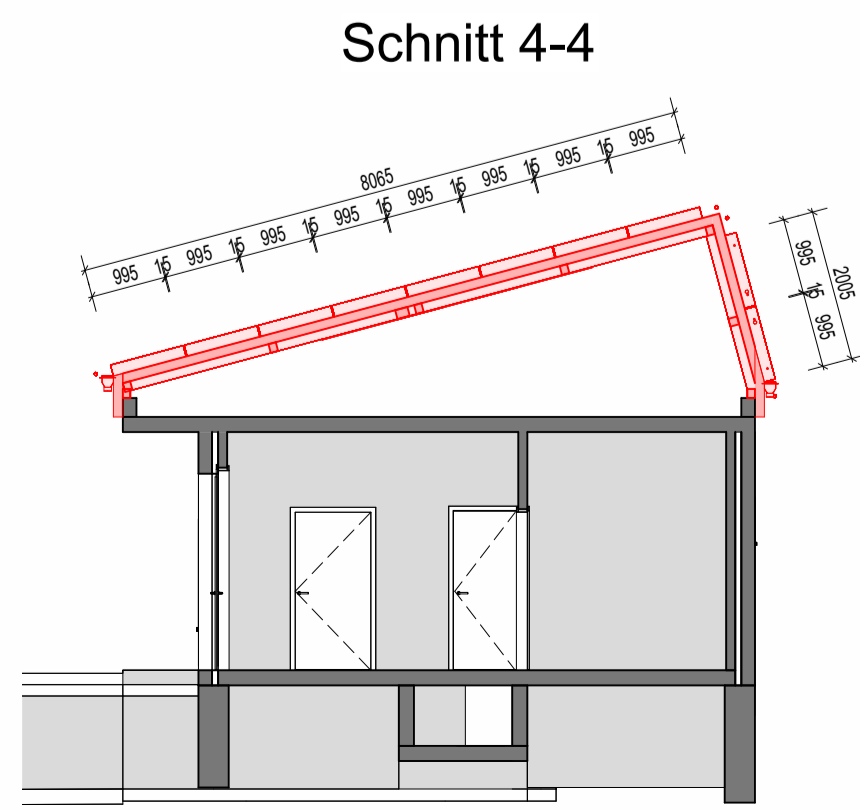
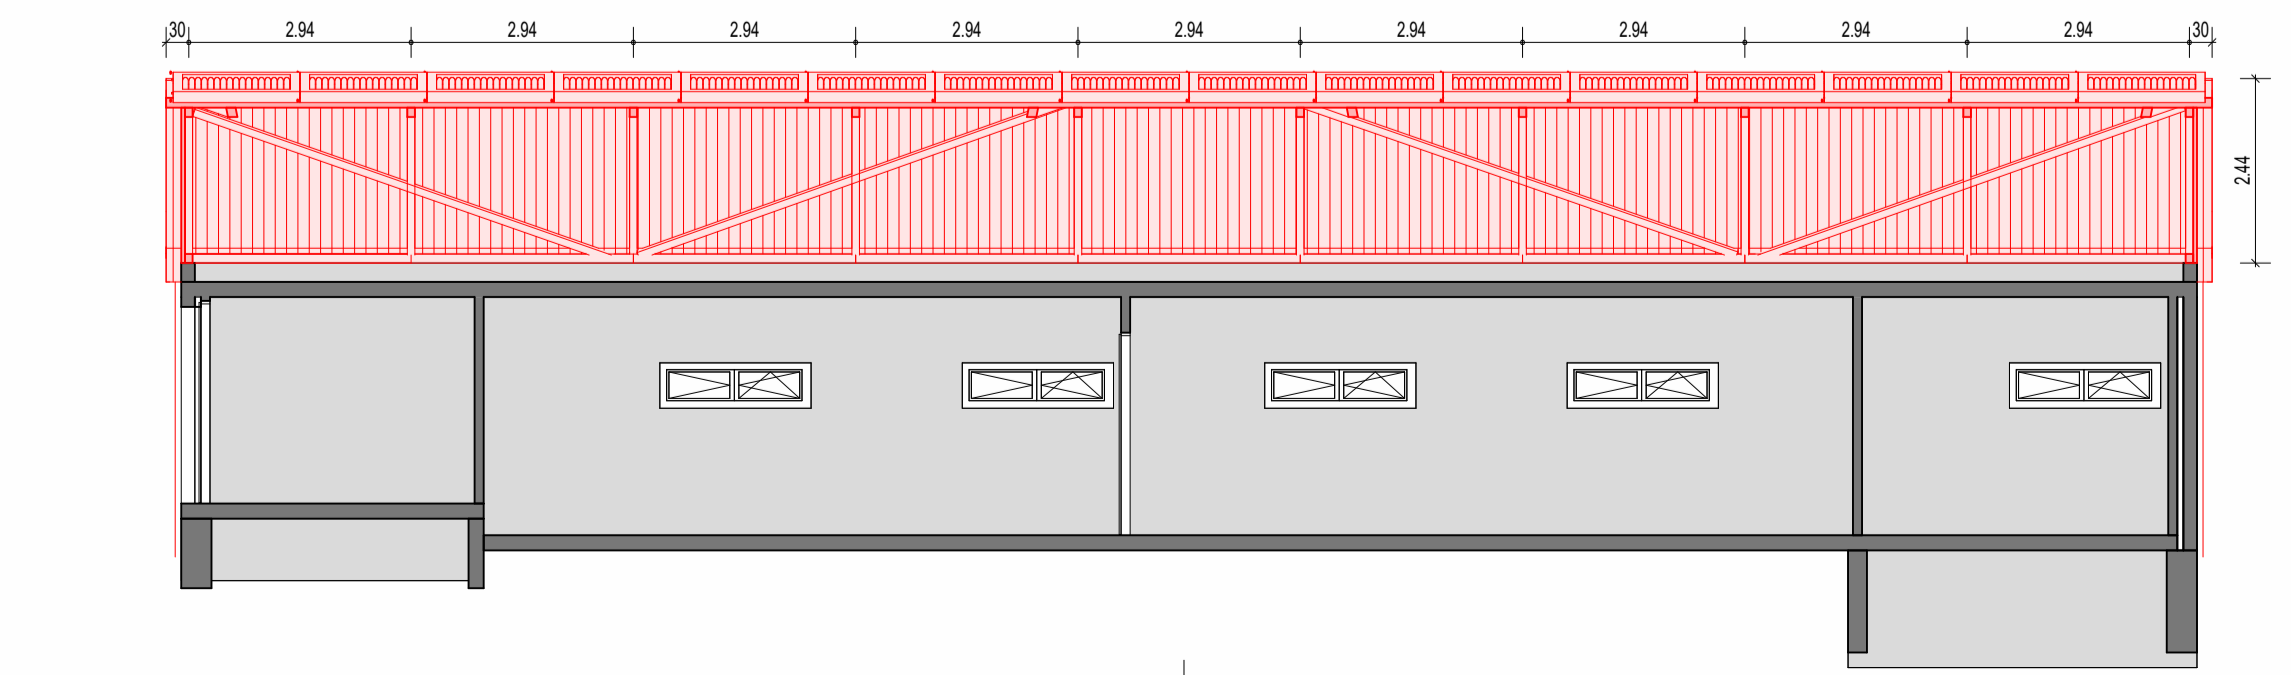
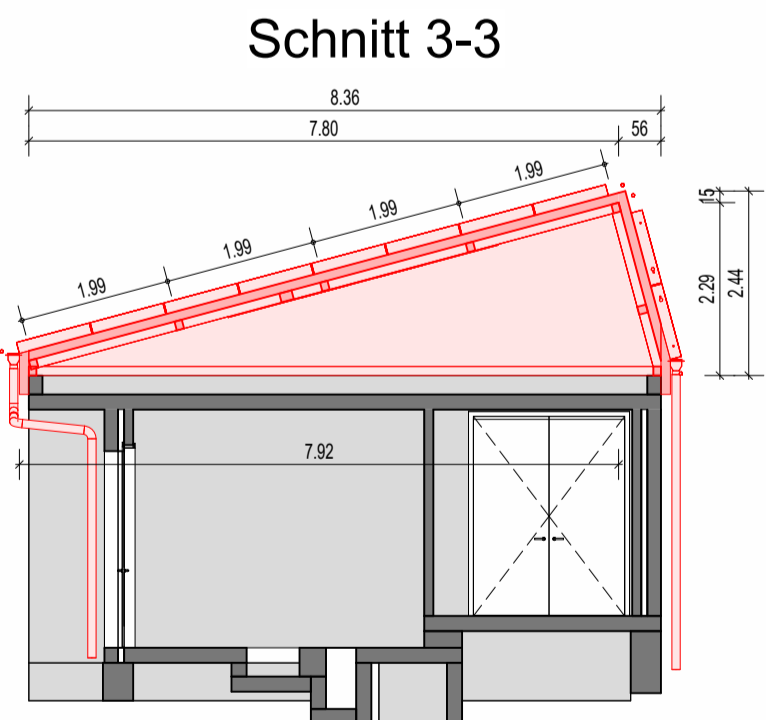


Neues Pultdach auf Betriebsgebäude:
 → Grundkonstruktion Dach aus Holz
 → Dach + Fassadenflächen aus Metall (Trapezbleche):
 Farbton analog bestehende Fassadenbleche, Schlammstapelbehälter oder Lagerraum (Gasometer)
 RAL 8011, 8012, 8014 oder 8017 → Entscheid Farbton vor Ausführung durch Bauherr
 Optional:
 Installation Photovoltaik-Paneele (1675 x 995) auf Dachflächen zur Stromproduktion, Montage auf Dachbleche
 Entscheid Umsetzung Photovoltaik-Anlage zu späterem Zeitpunkt durch Bauherr

Projektverfasser: Hunziker Betatech AG, Winterthur
Bauherr und Grundeigentümer Kat. Nr. 305: Einwohnergemeinde Rudolfstetten

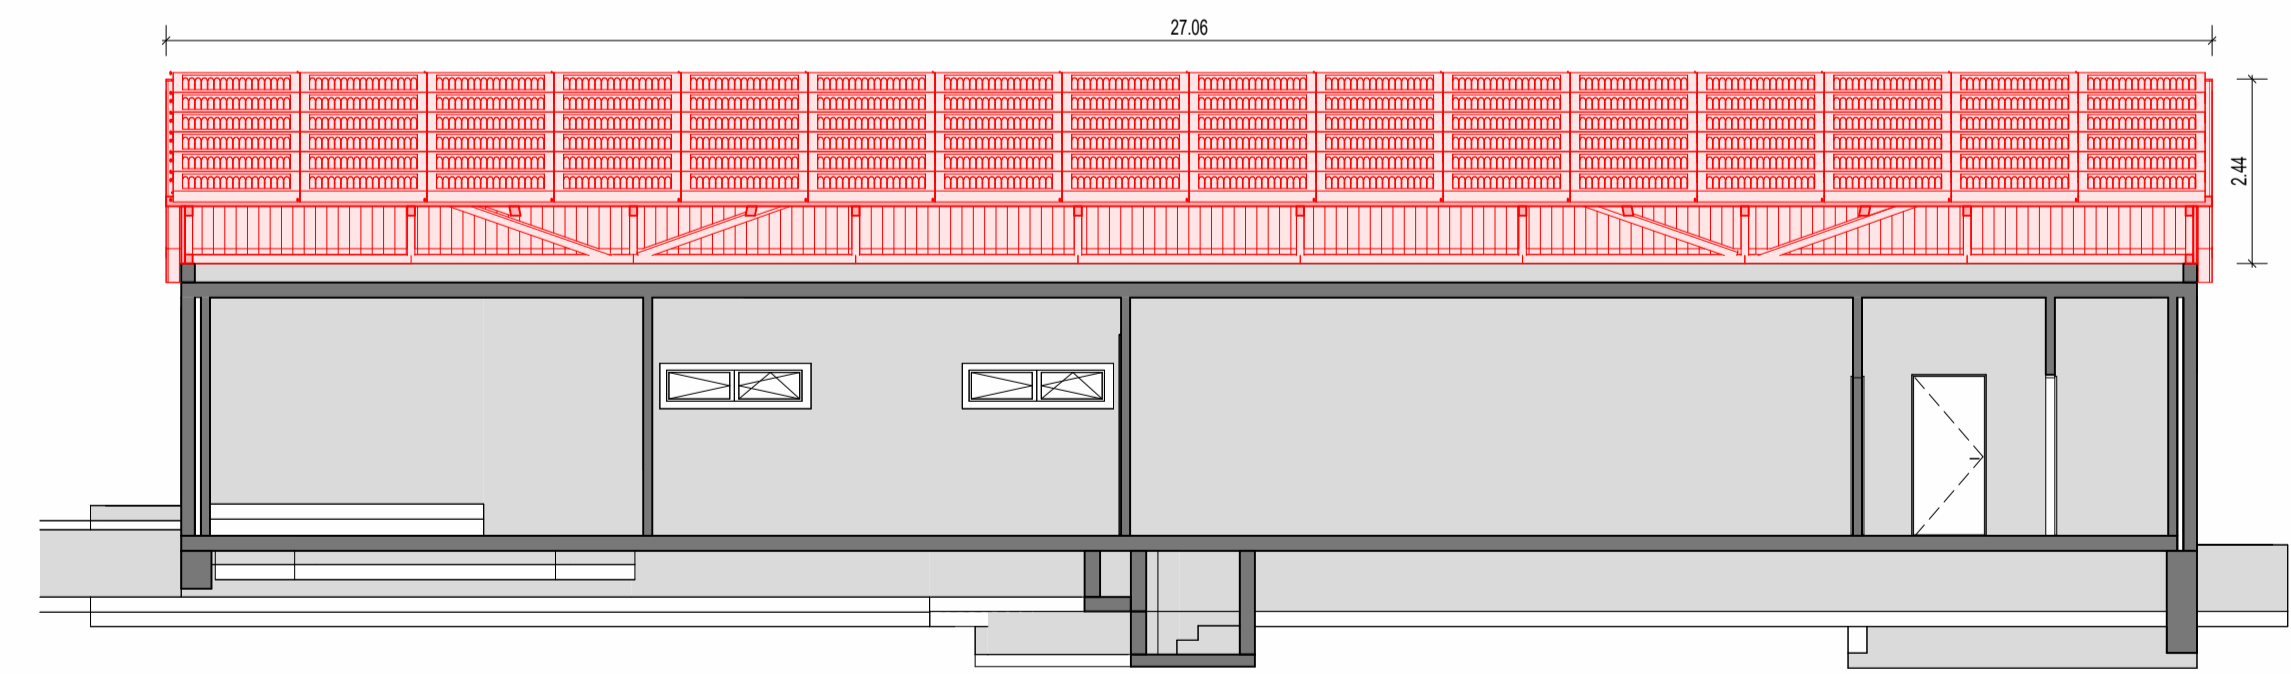

Rev.	Datum	Gez.	Proj.	Änderungsmassnahmen

ARA Rudolfstetten
 Baueingabe

Betriebsgebäude, neues Pultdach
 Option Photovoltaik
 Schnitte und Ansichten

HUNZIKER BETATECH		Datum	11/12/23
Hunziker Betatech AG Pflanzschulstrasse 17 8400 Winterthur	Tel. 052 234 50 50 Fax 052 234 50 99 www.hunziker-betatech.ch	Gez.	bru / var
		Proj.	nk
		Vis.	nk

Massstab	1:100	CAD-Dateiname	8568_ARA Rudolfstetten.rvt	Plannummer	8568_RB07
Format	A1				