




Schnitt A-A

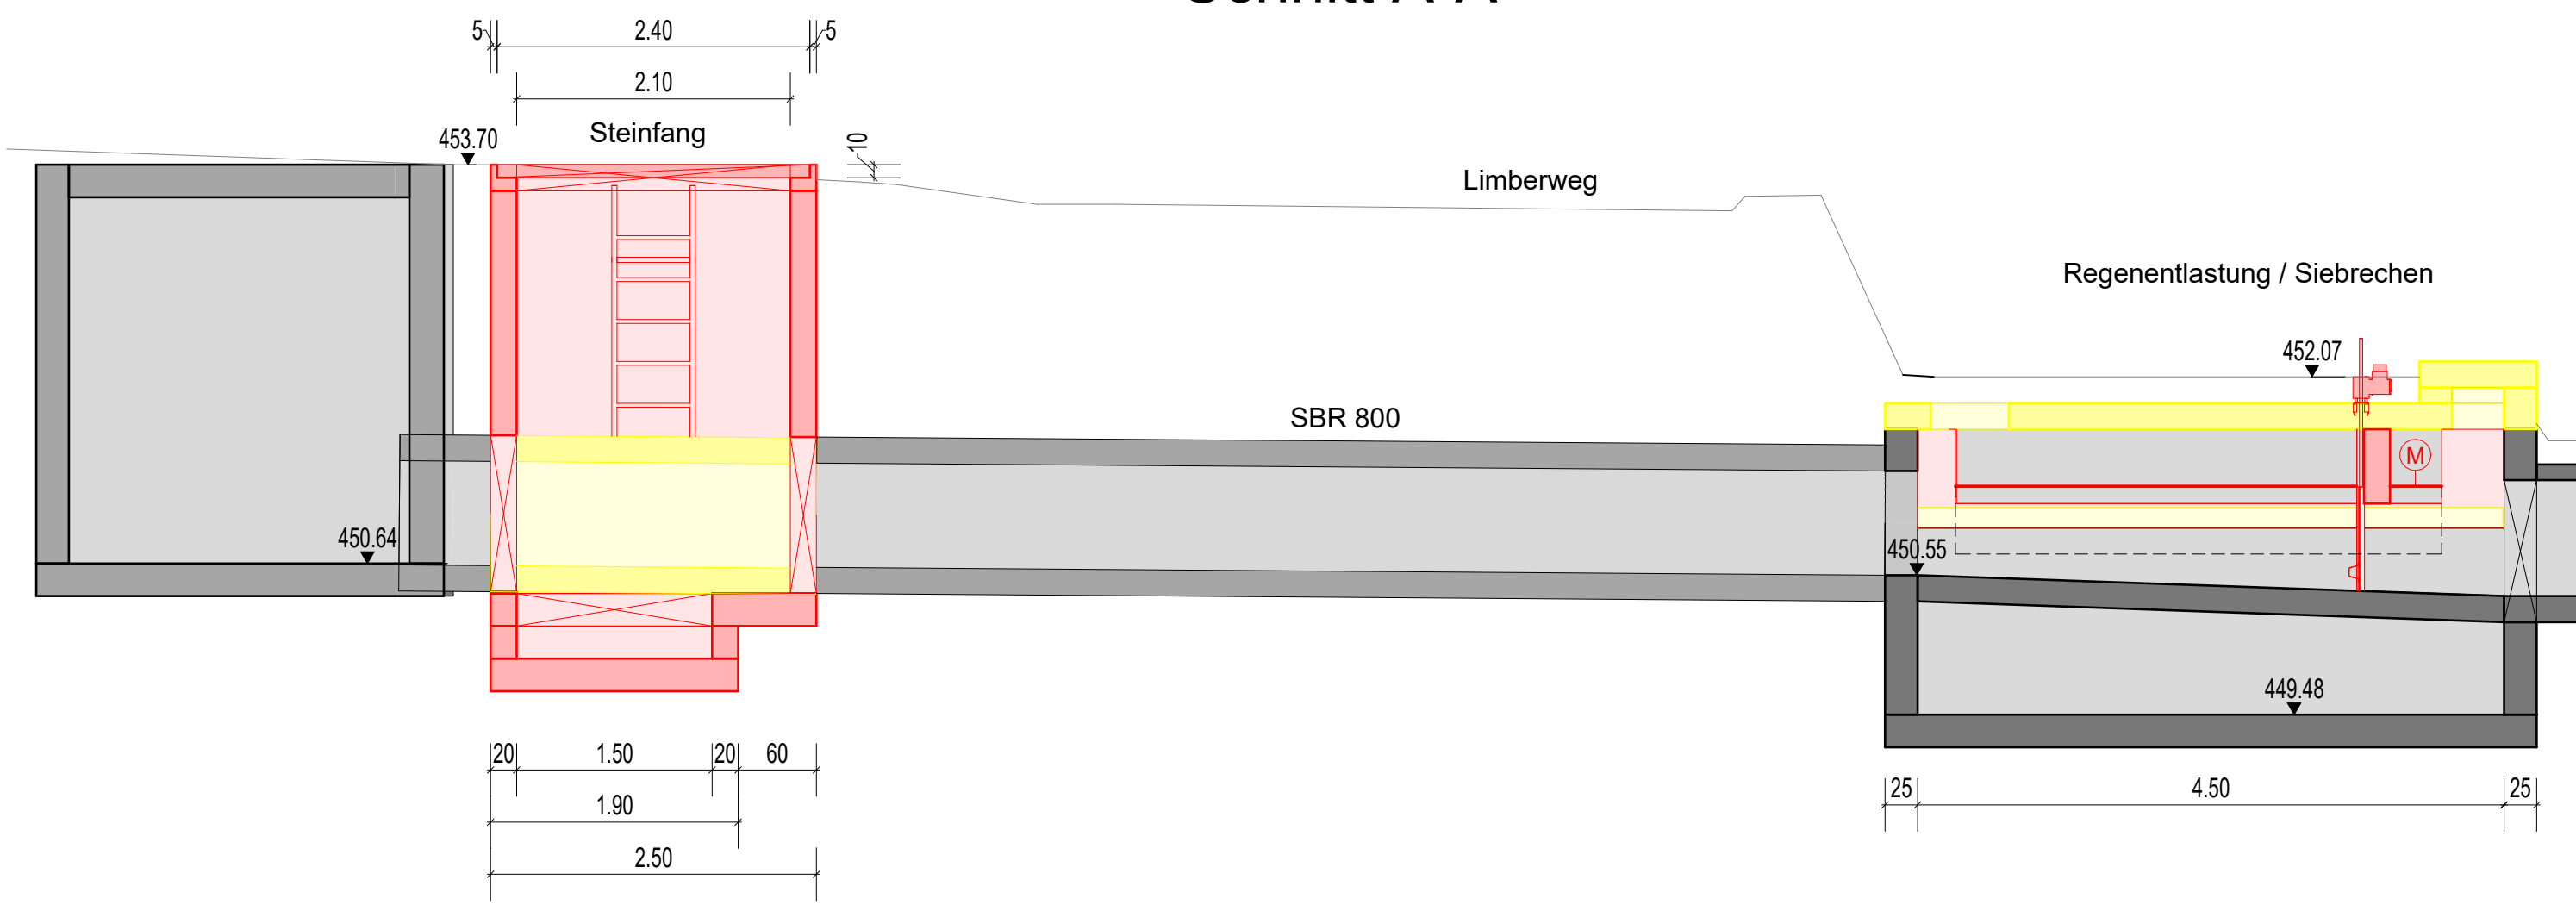


Schnitt B-B

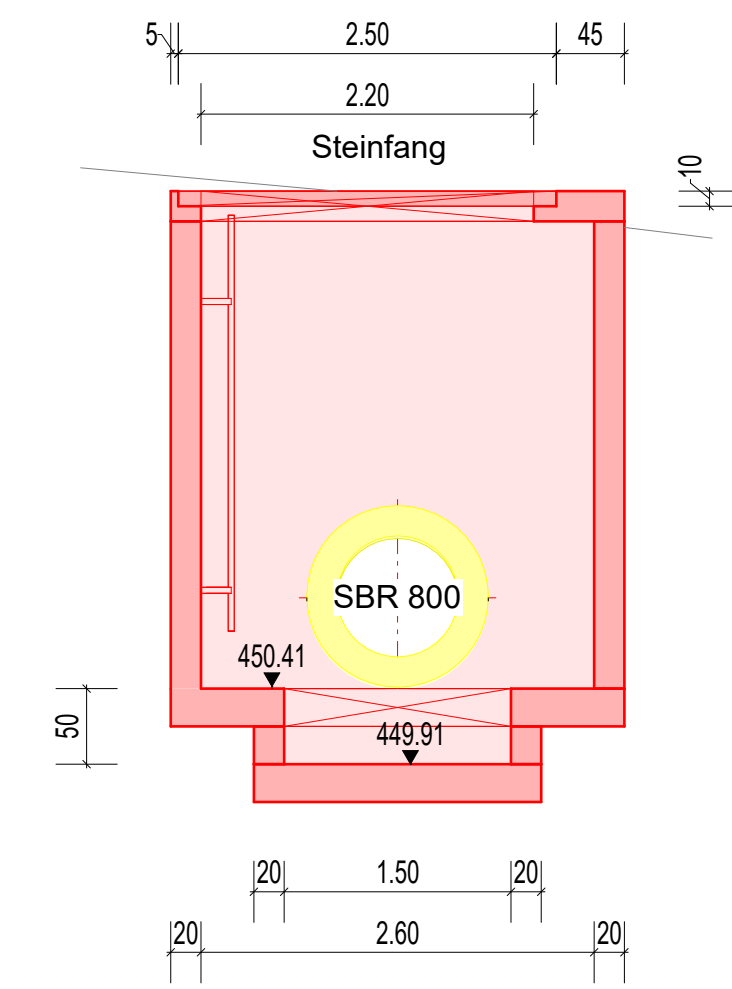


Schnitt C-C

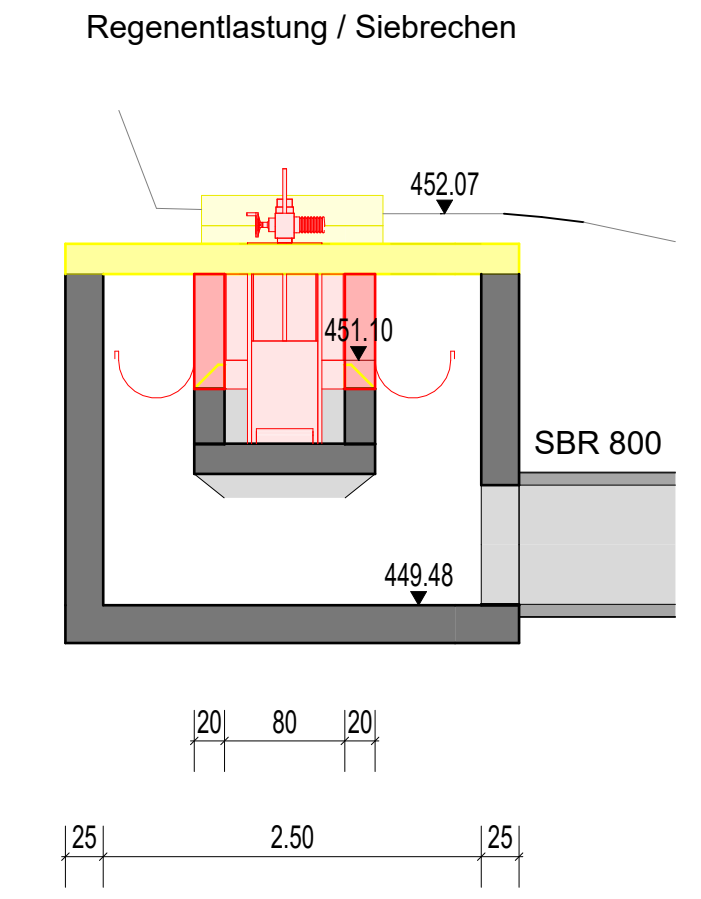


Schnitt D-D

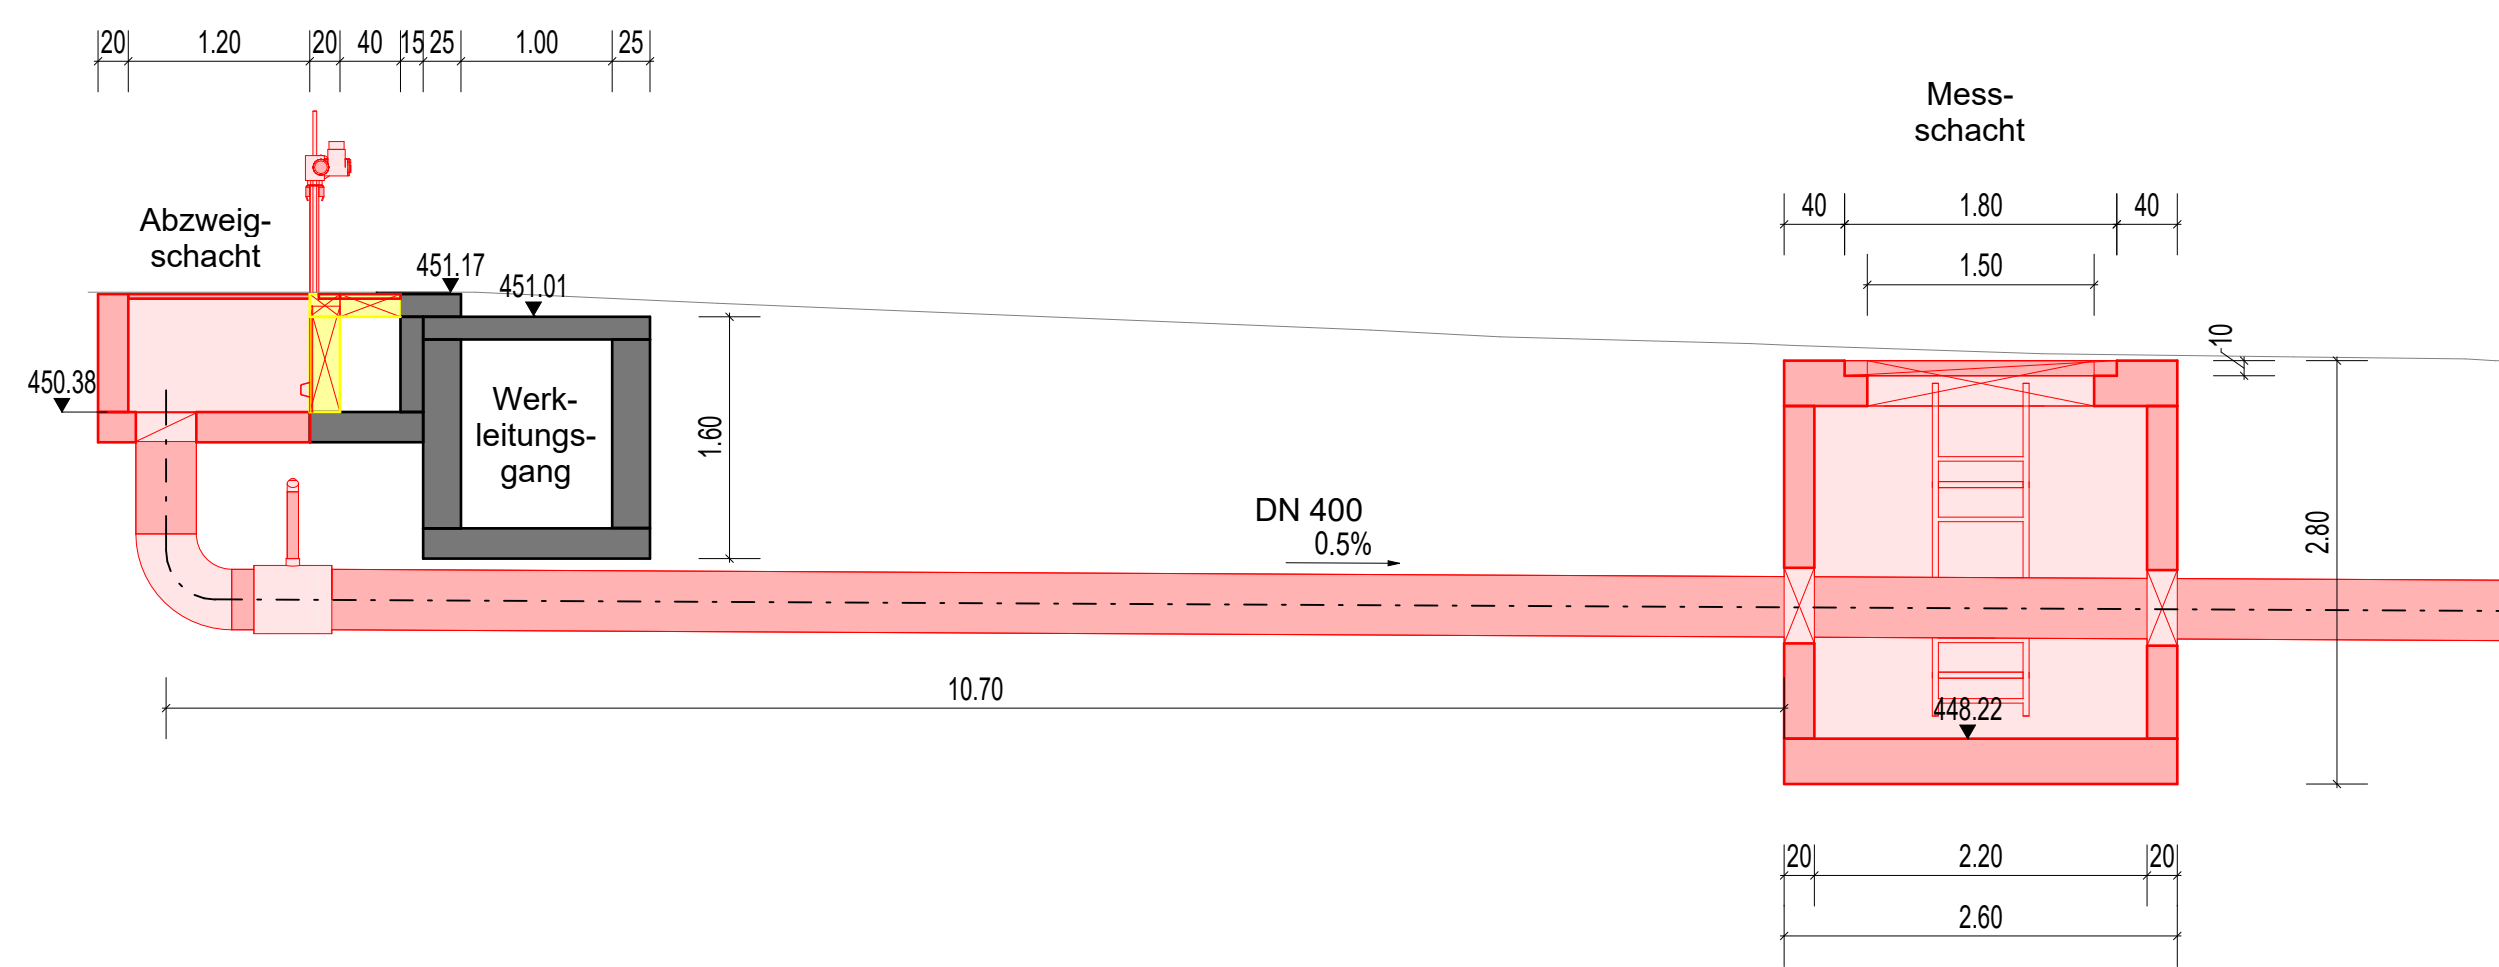

Schnitt F-F

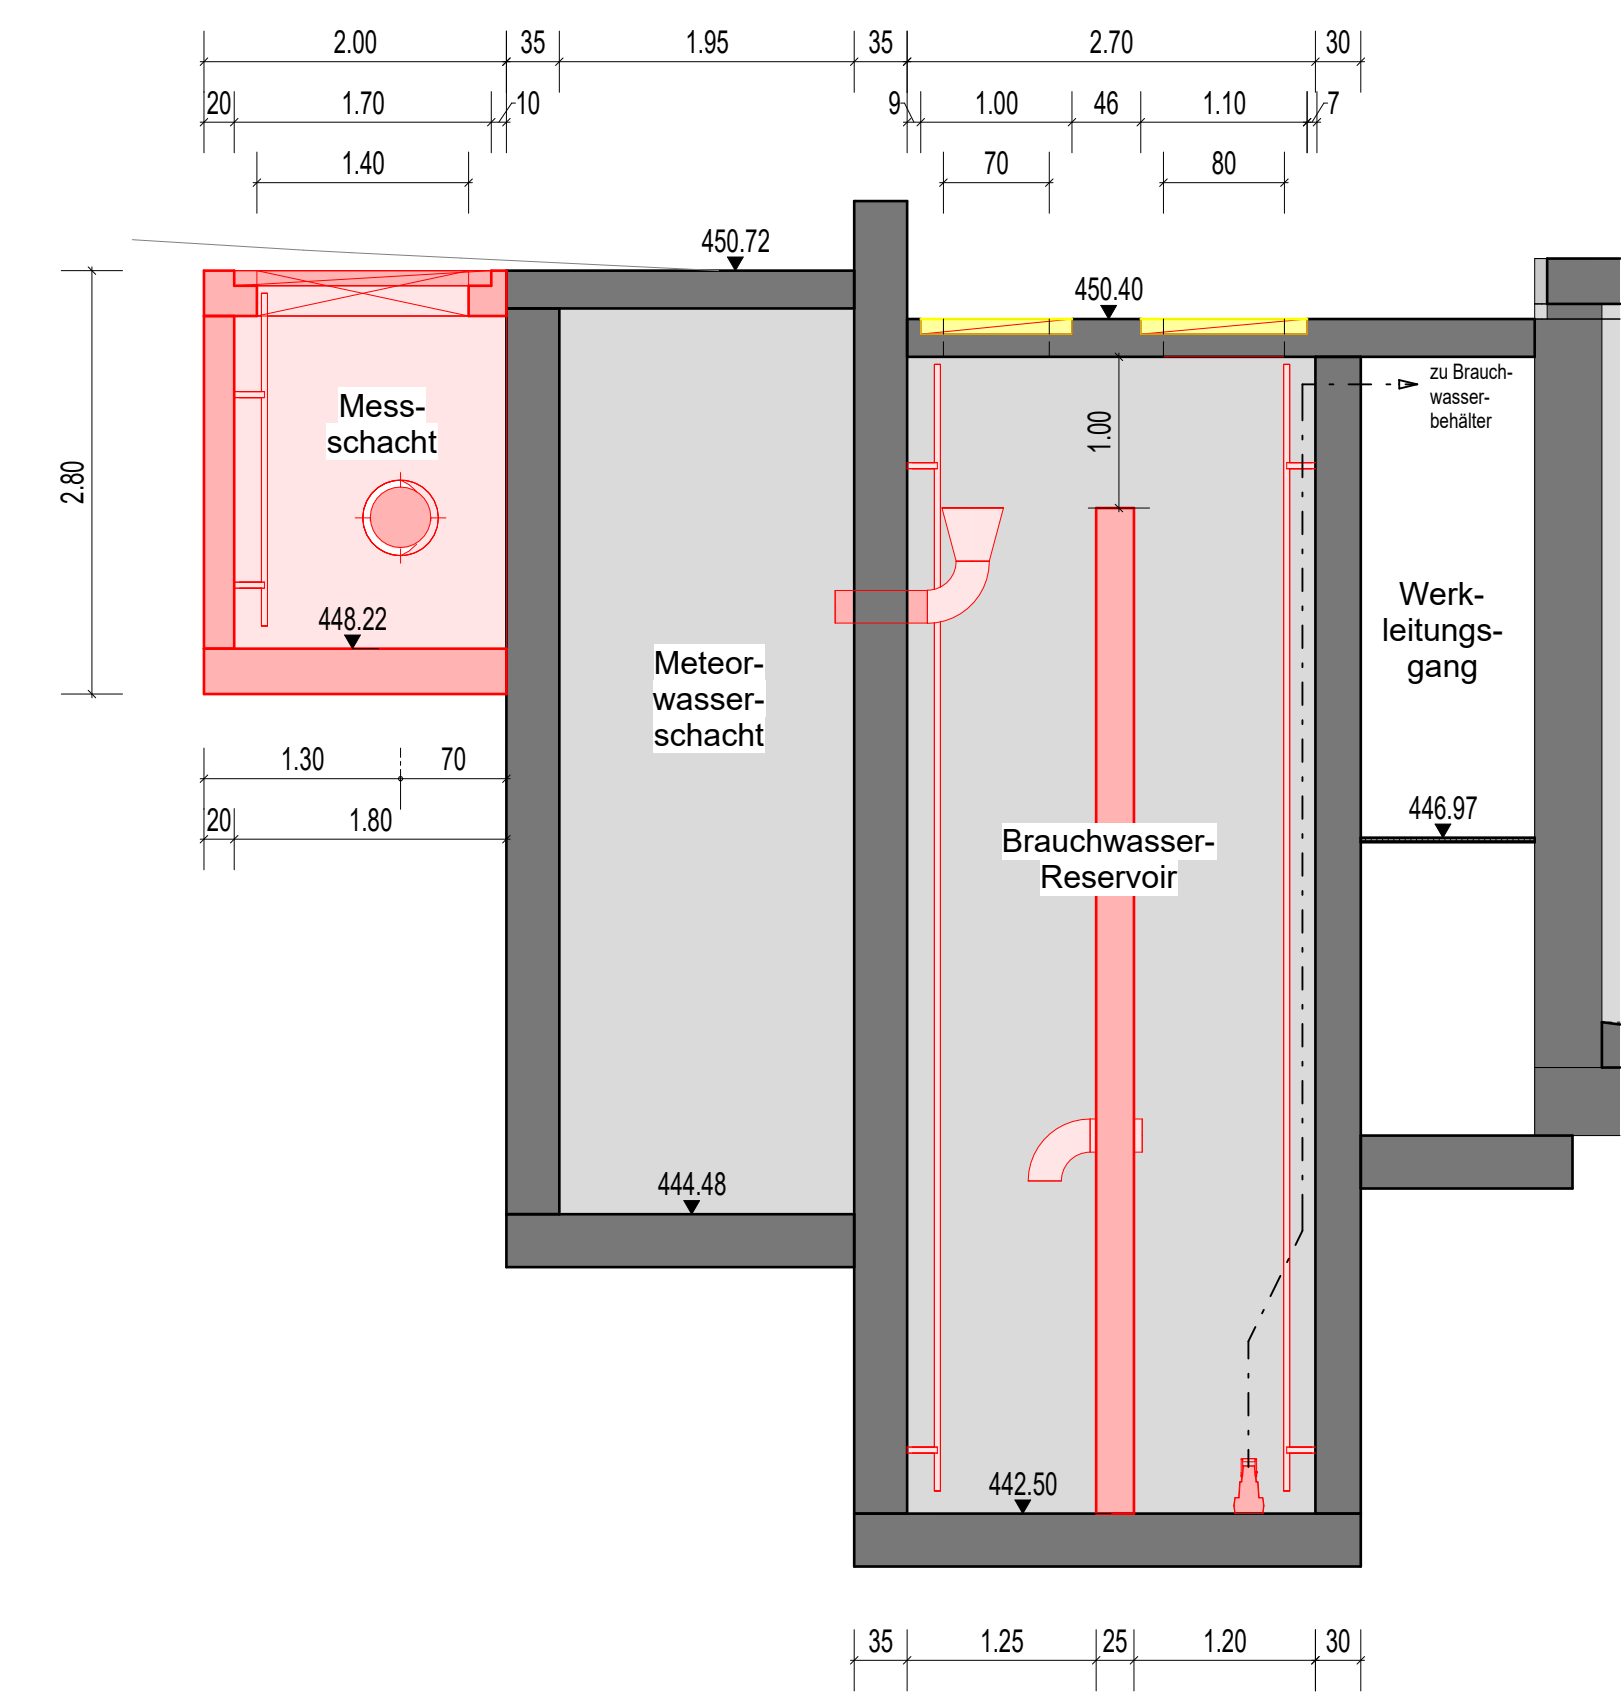

Schnitt E-E

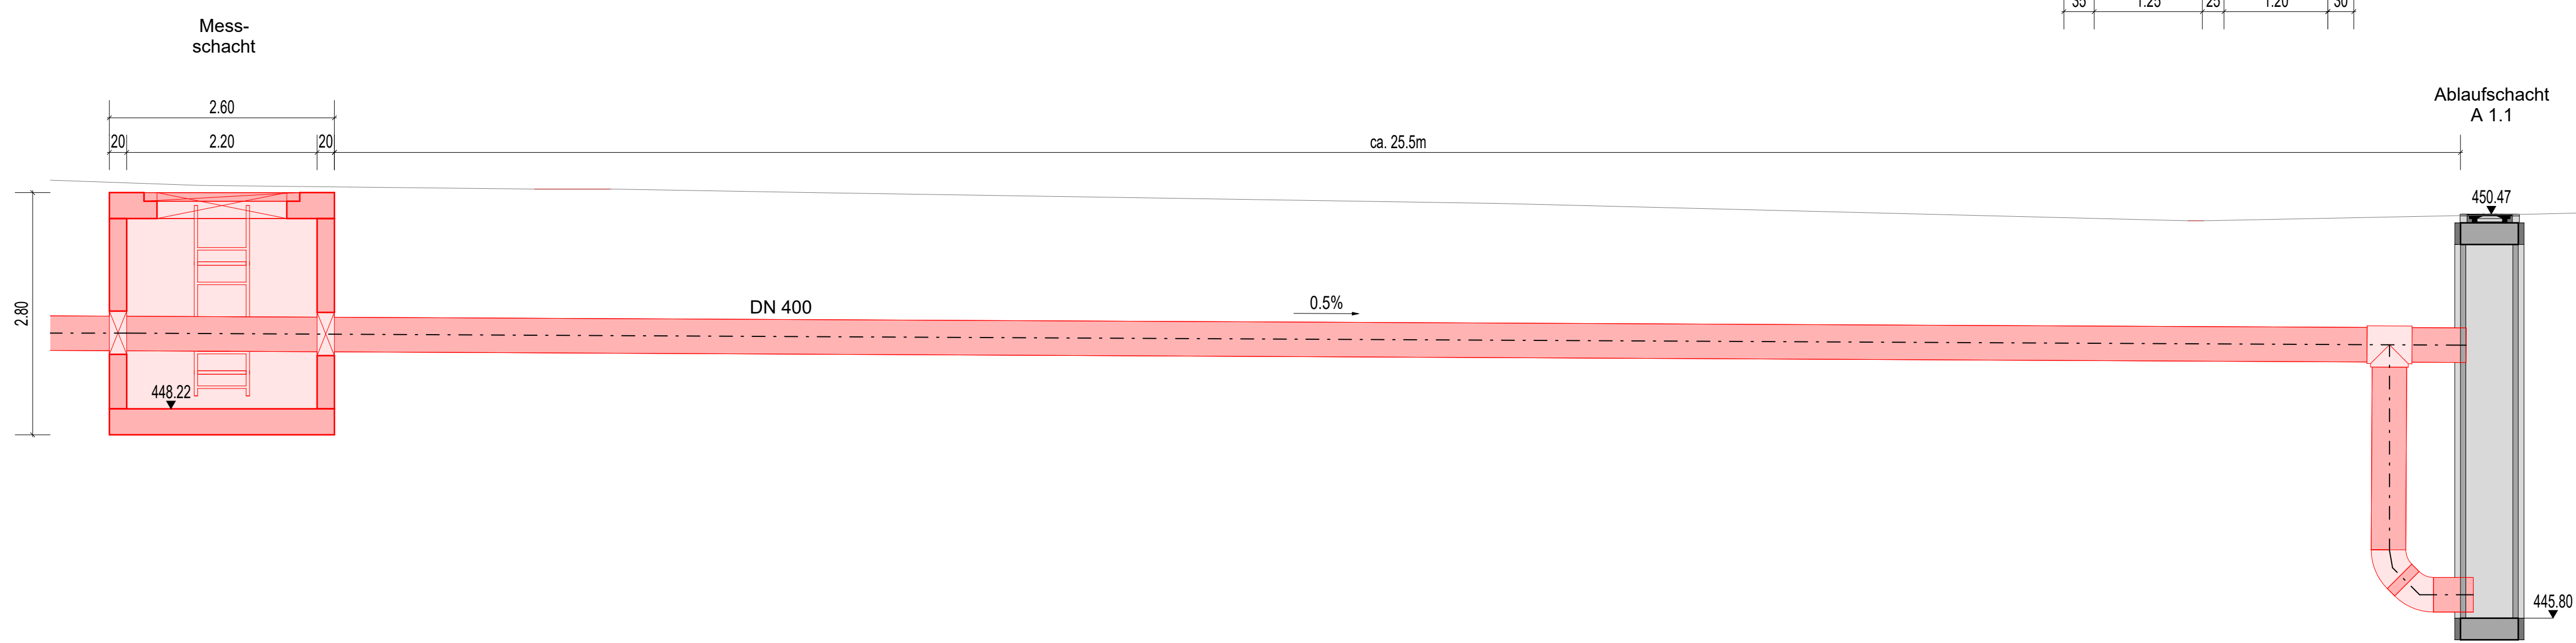

Projektverfasser:
Hunziker Betatech AG, Winterthur

Bauherr und Grundeigentümer Kat. Nr. 305:
Einwohnergemeinde Rudolfstetten

Rev.	Datum	Gez.	Proj.	Änderungsmassnahmen

ARA Rudolfstetten

Baueingabe

Regenbecken
Schnitte A - F
Zulauf & Durchflussmessung

HUNZIKER BETATECH
Hunziker Betatech AG
Pflanzschulstrasse 17
8400 Winterthur

Tel. 052 234 50 50
Fax 052 234 50 99
www.hunziker-betatech.ch

Datum	11/12/23
Gez.	bru
Proj.	nk / sto
Vis.	

Massstab	1:50	CAD-Dateiname	8568_ARA Rudolfstetten.rvt	Plannummer	8568_RB03
Format	A1				