




Schnitt G-G

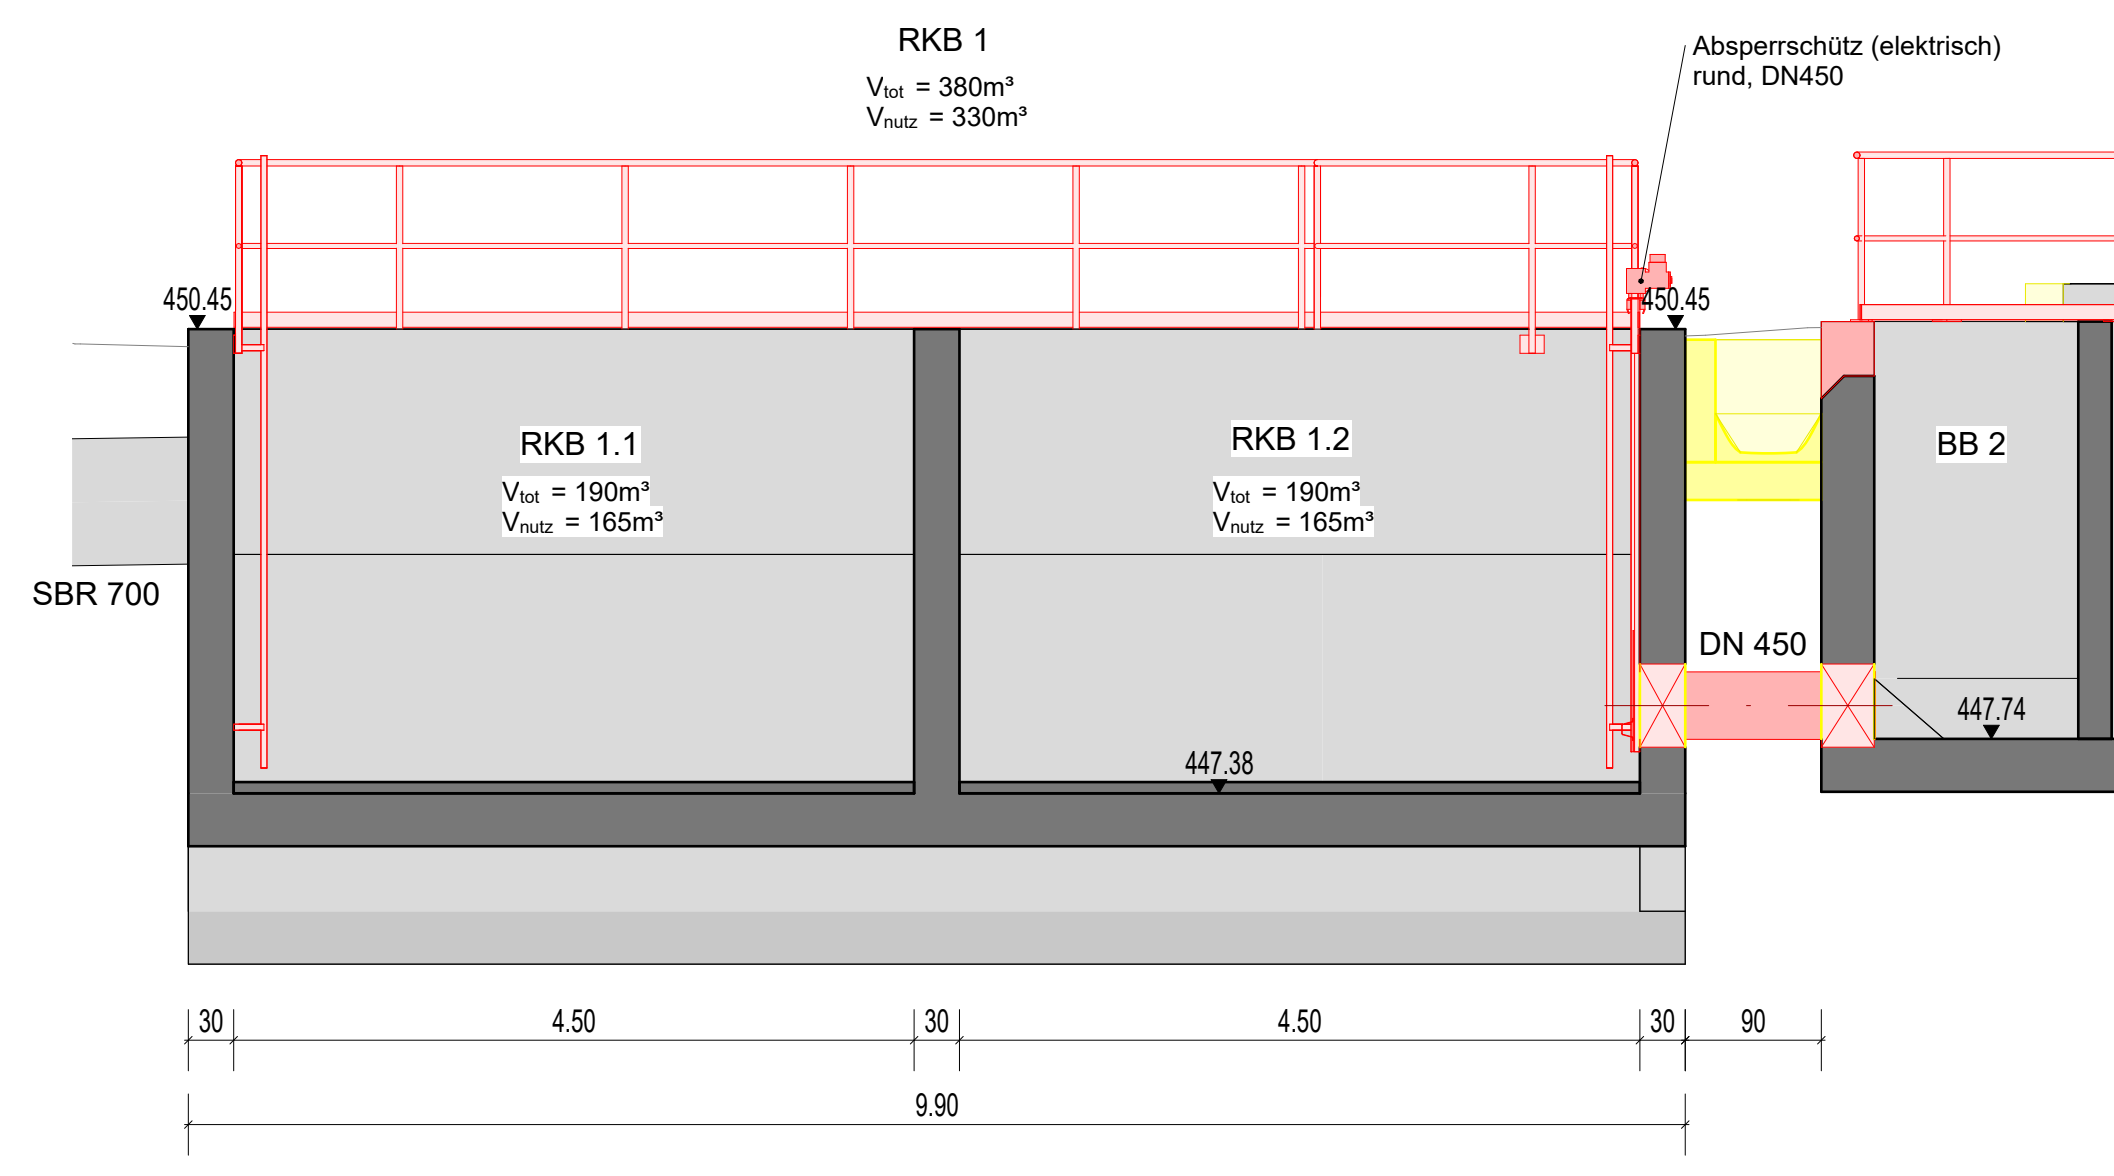


Schnitt H-H

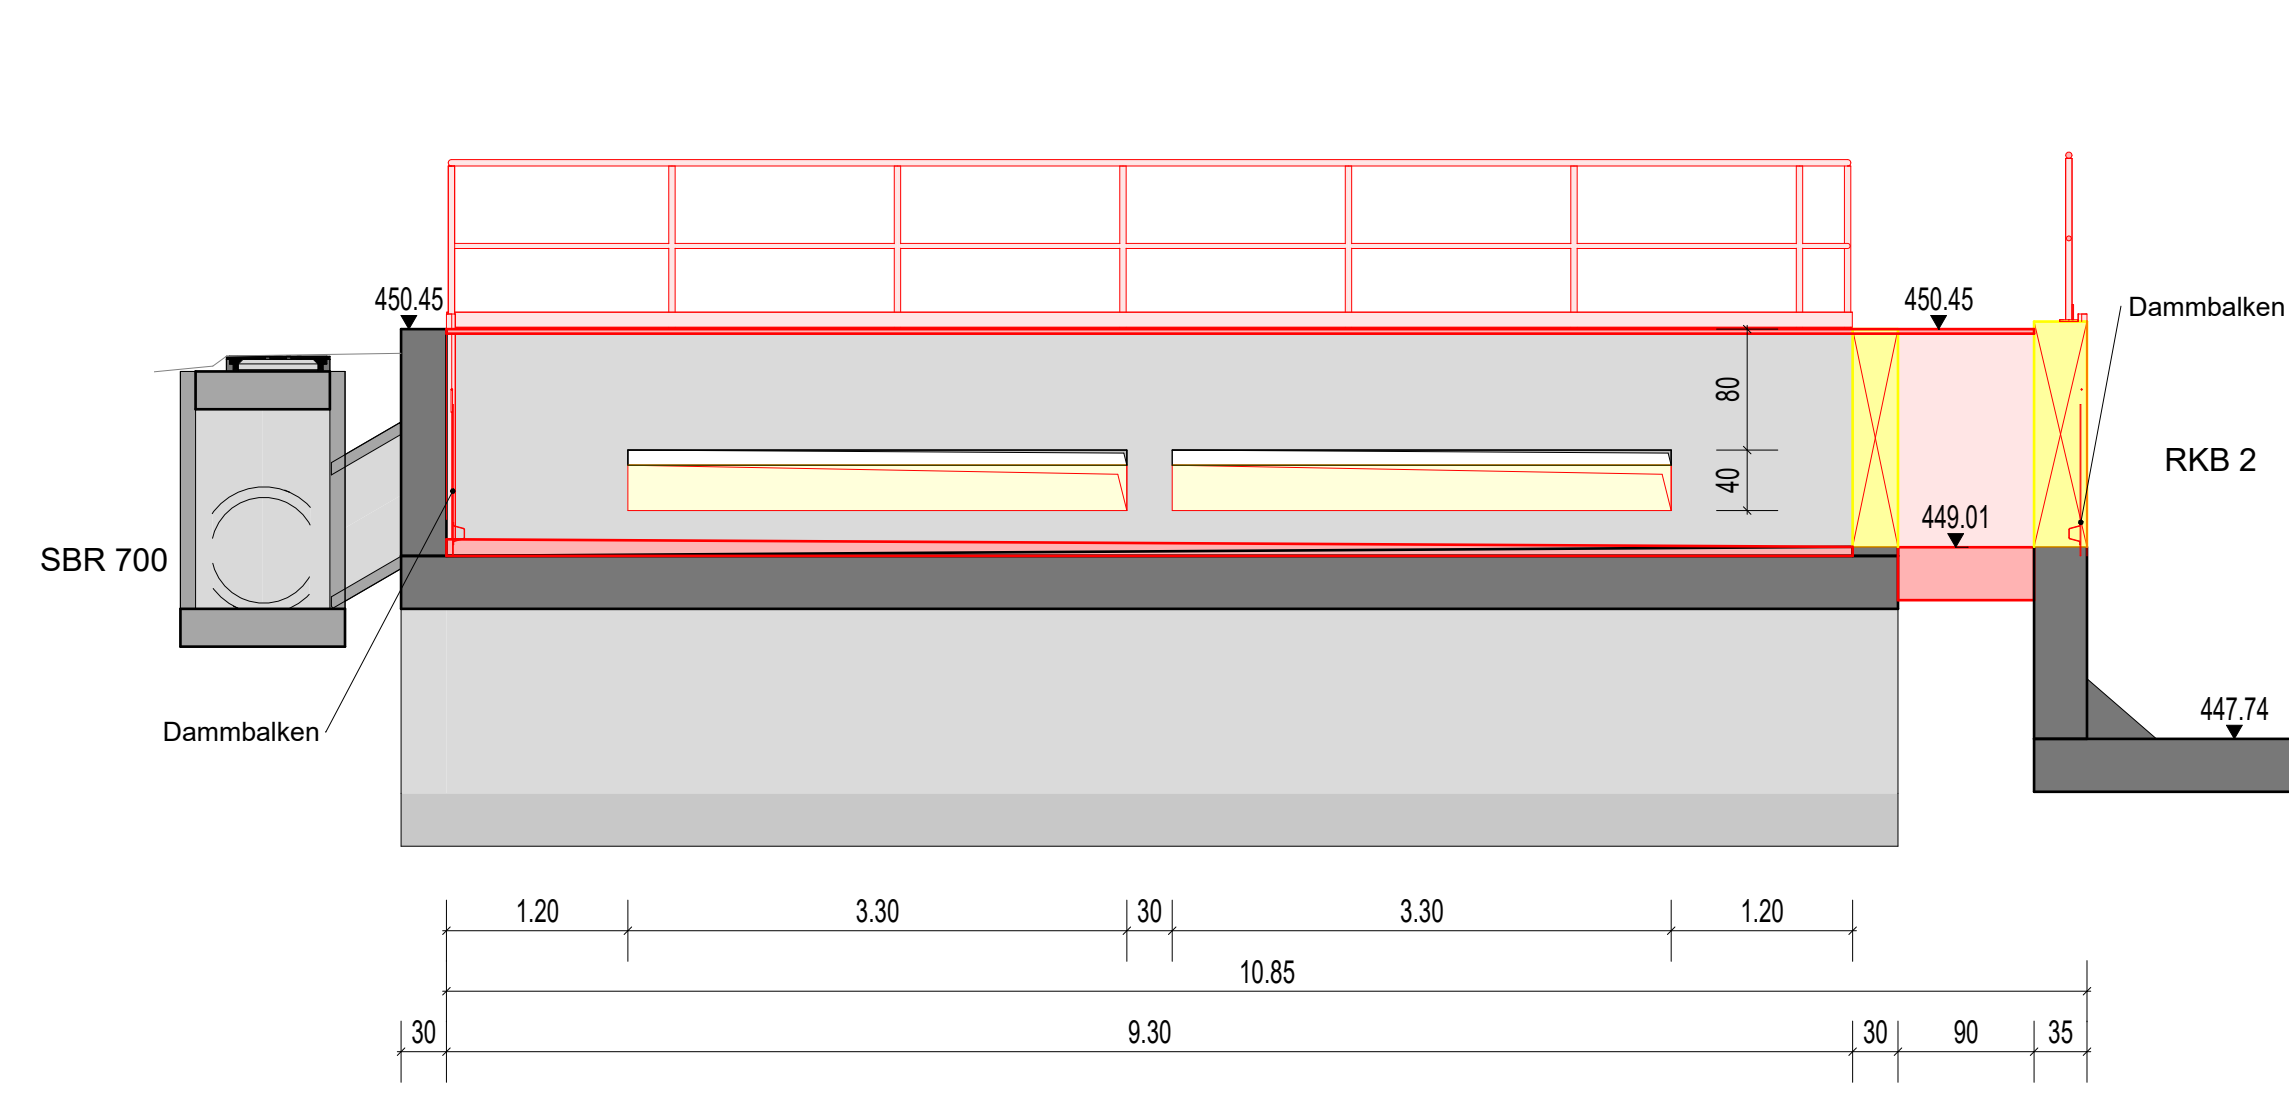


Schnitt J-J

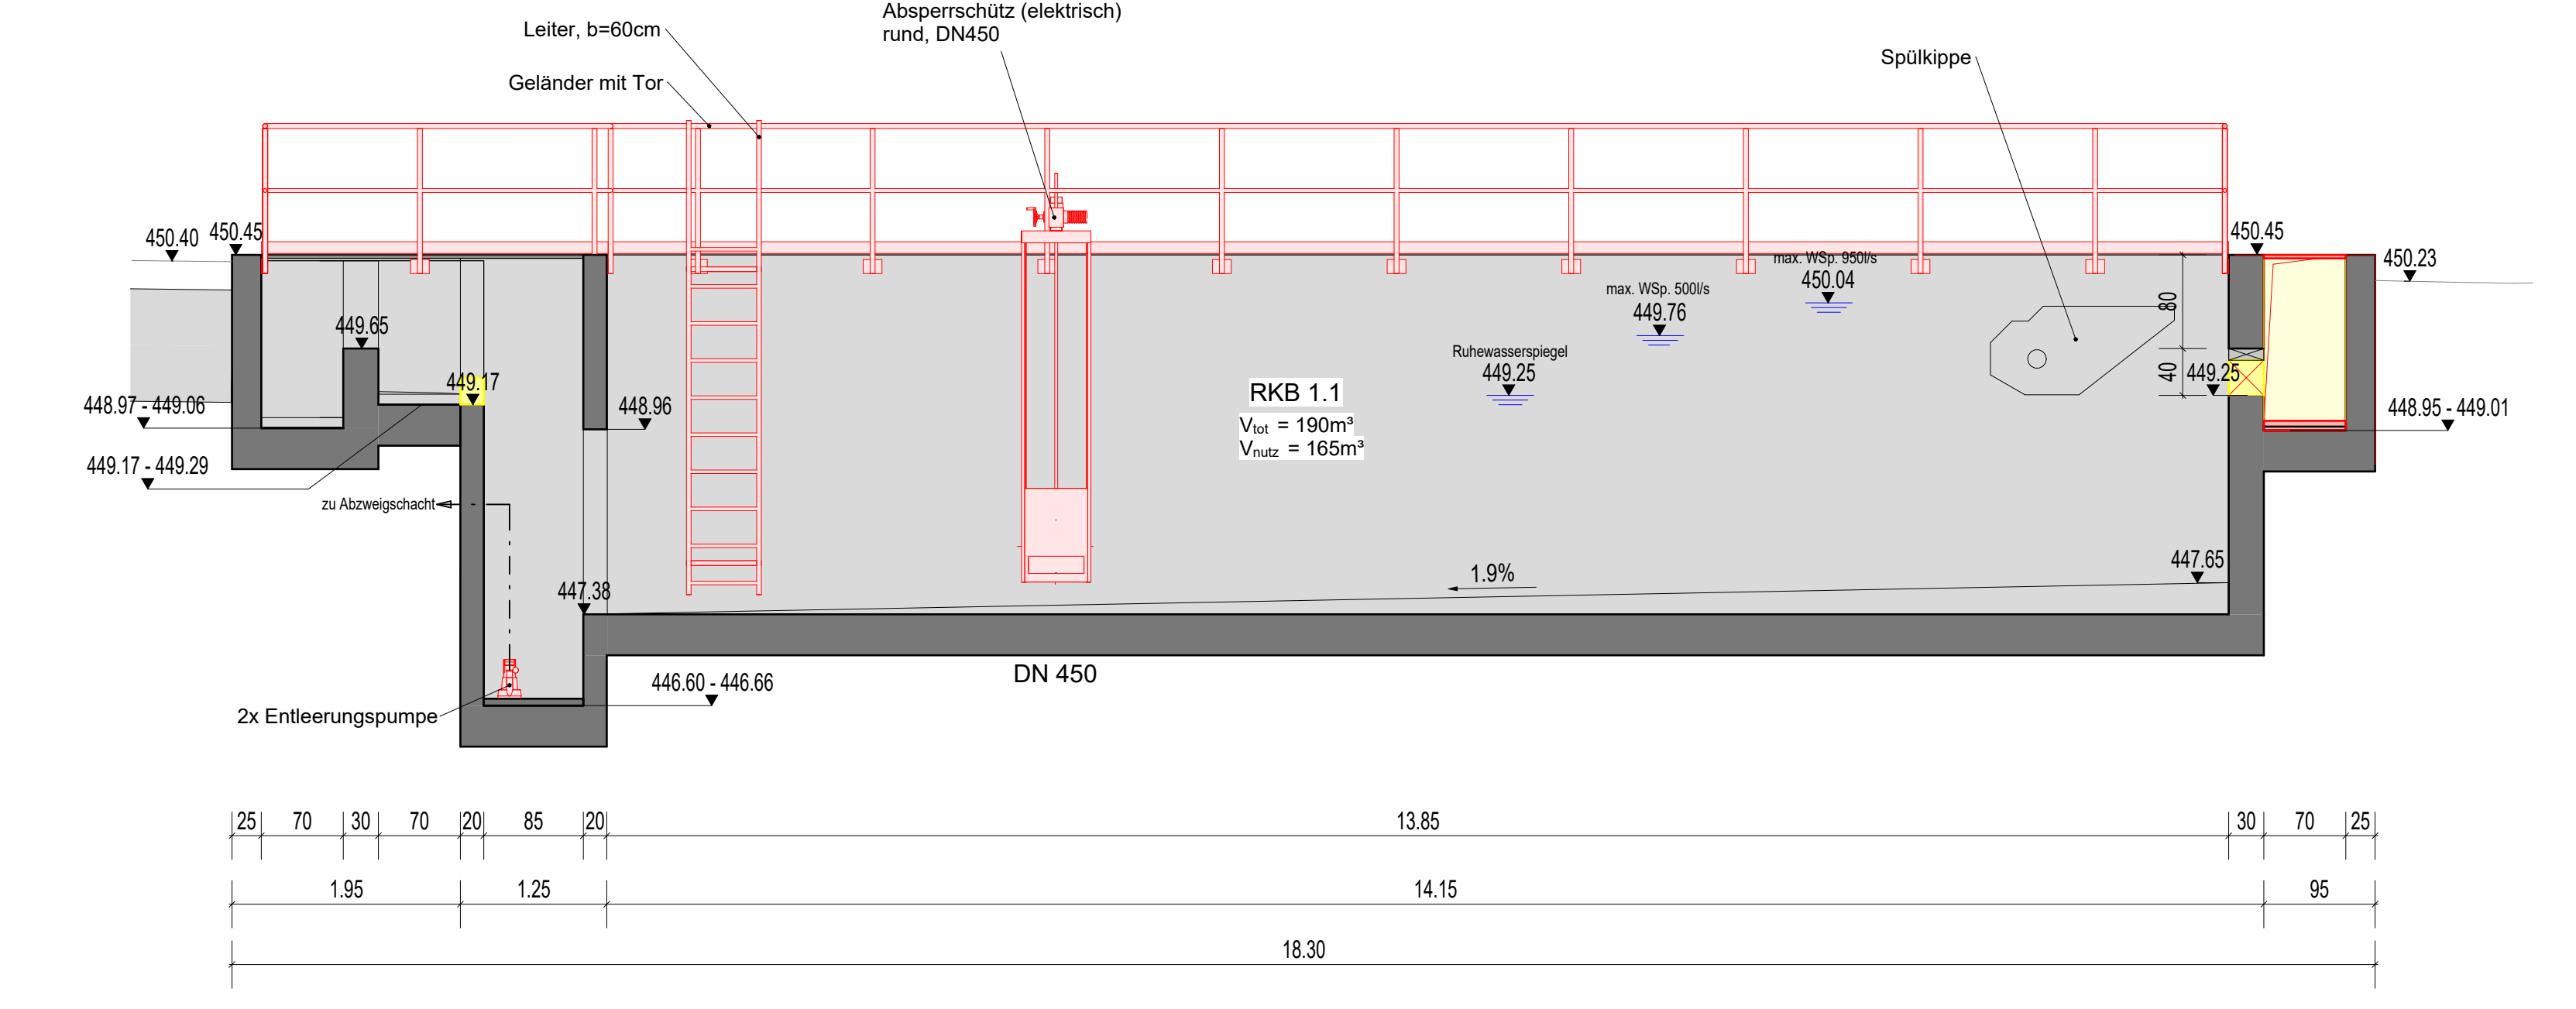


Schnitt L-L

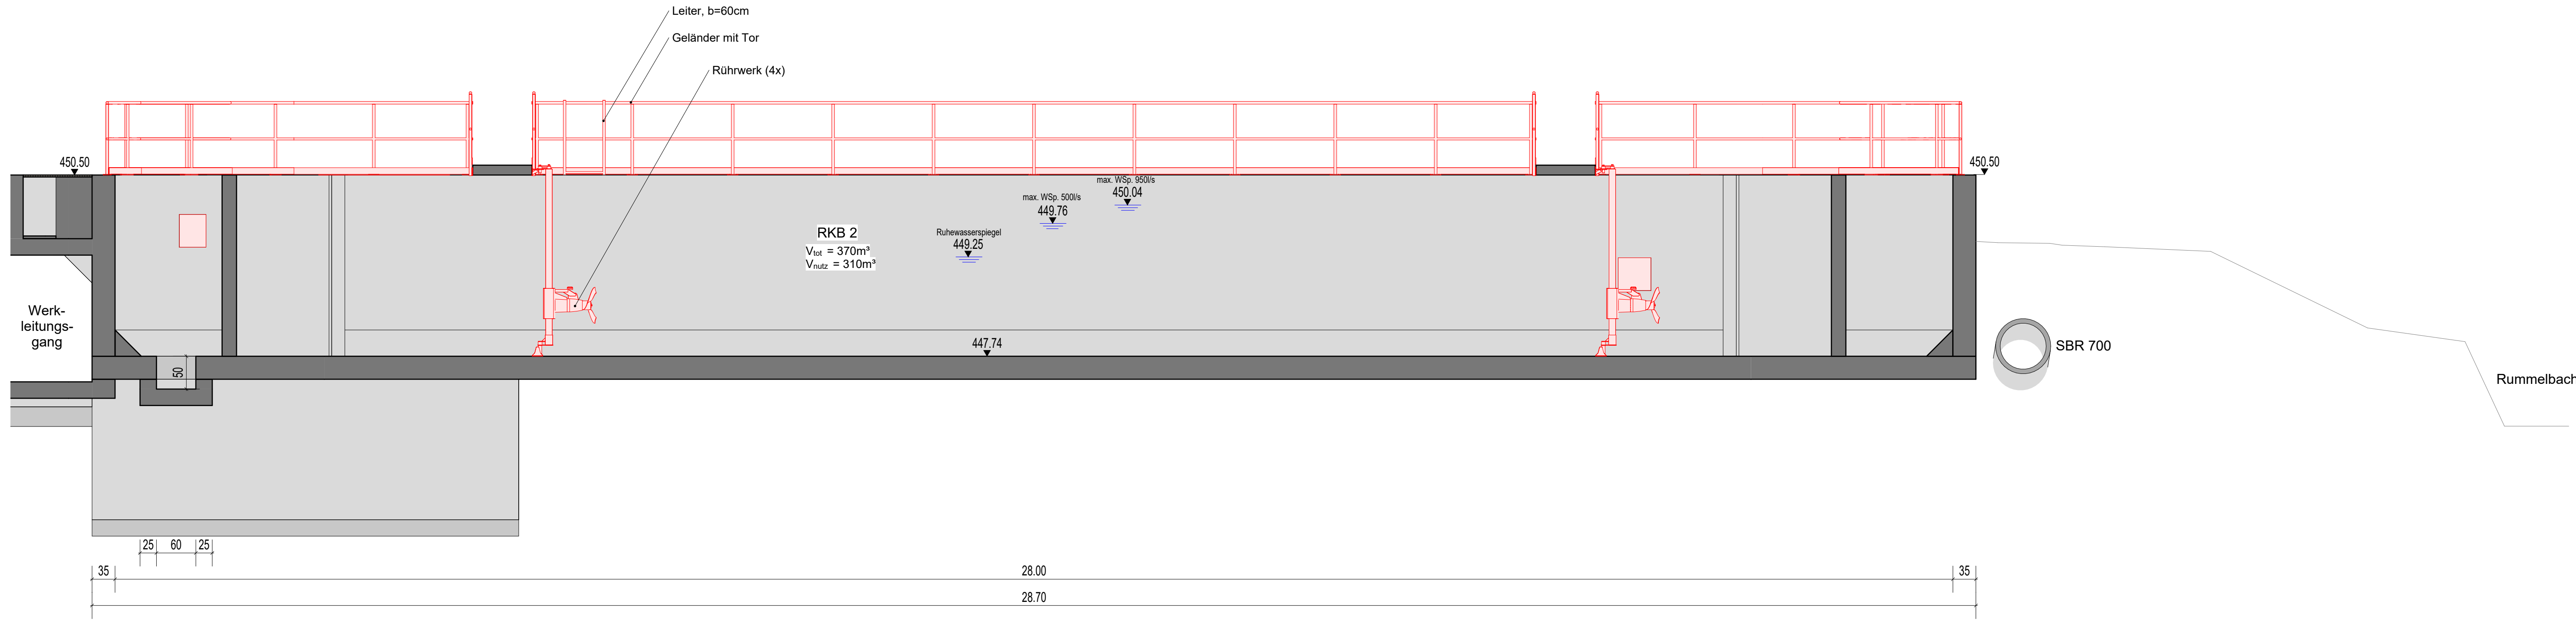

Schnitt K-K

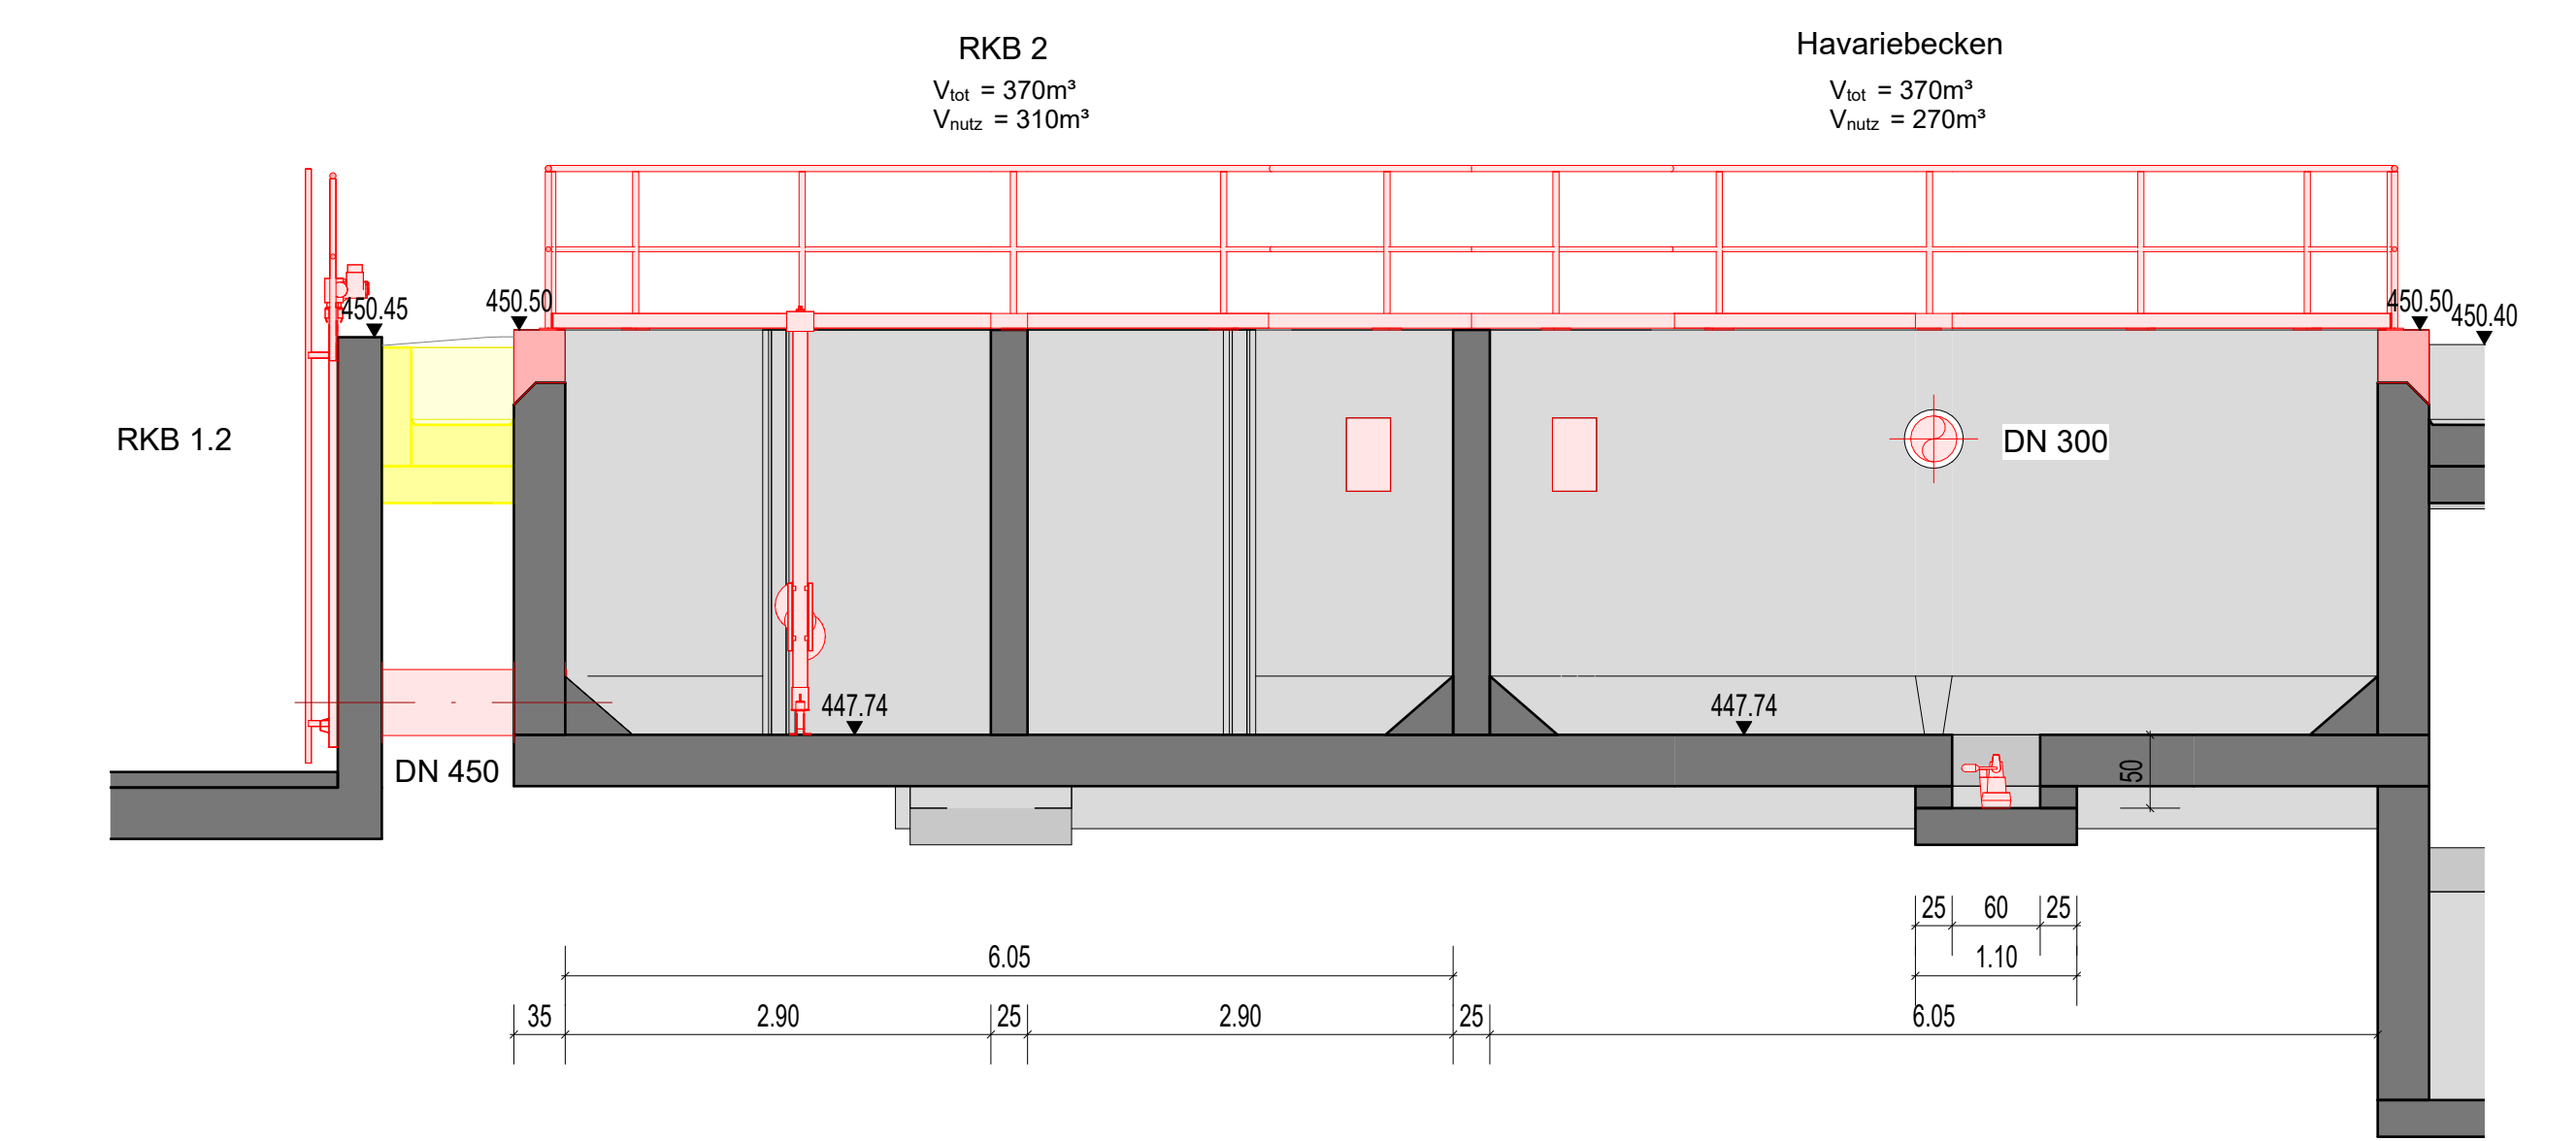

Schnitt M-M

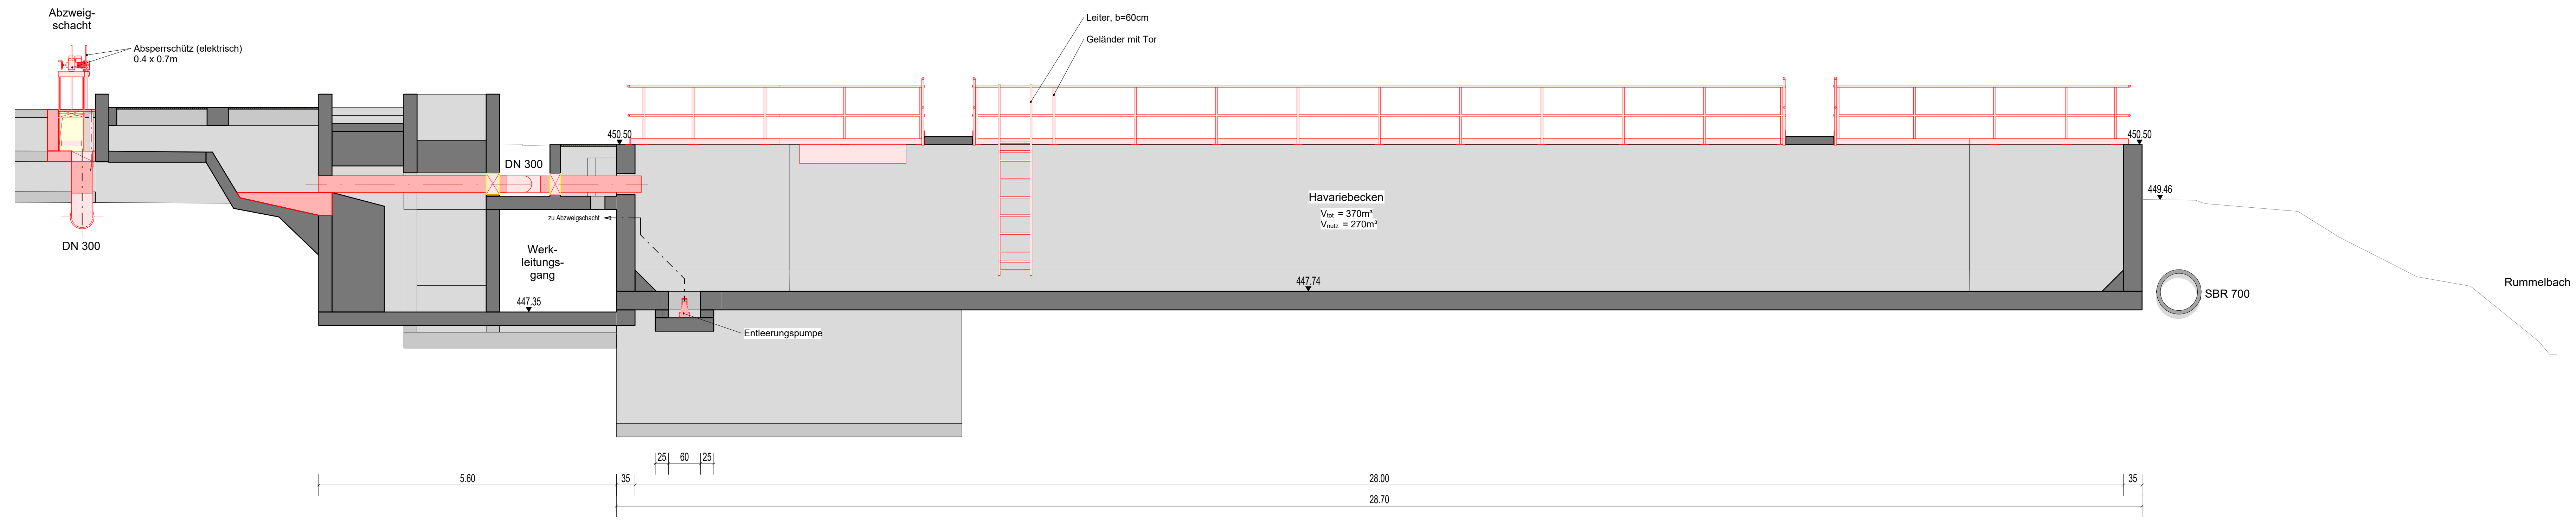

**Projektverfasser:** Hunziker Belotech AG, Winterthur  
**Bauherr und Grundeigentümer Kat. Nr. 305:** Einwohnergemeinde Rudolfstetten

| Rev. | Datum | Gez. | Proj. | Änderungsmassnahmen |
|------|-------|------|-------|---------------------|
|      |       |      |       |                     |

**ARA Rudolfstetten**  
 Baueingabe  
**Regenbecken**  
**Schnitte G - M**  
 RKB & BB

|   |  |  |
|---|--|--|
| <b>HUNZIKER BELOTECH</b><br>Hunziker Belotech AG<br>Pfanzschulstrasse 17<br>8400 Winterthur<br>www.hunziker-belotech.ch | Tel: 052 234 05 00<br>Fax: 052 234 05 99 | Datum: 11/12/23<br>Gez.: brn<br>Proj.: nk / sto<br>Vis.: |
|---|--|--|

|               |   |             |                  |
|---------------|---|-------------|------------------|
| Masstab: 1:50 | CAD-Dateiname: 8568_ARA_Rudolfstetten.rvt | Plannummer: | <b>8568_RB04</b> |
| Format: A0    |   |             |                  |