


Legende:

- bestehend
- Projekt / Umnutzung
- Abbruch / Rückbau (bis 1m unter Terrain)

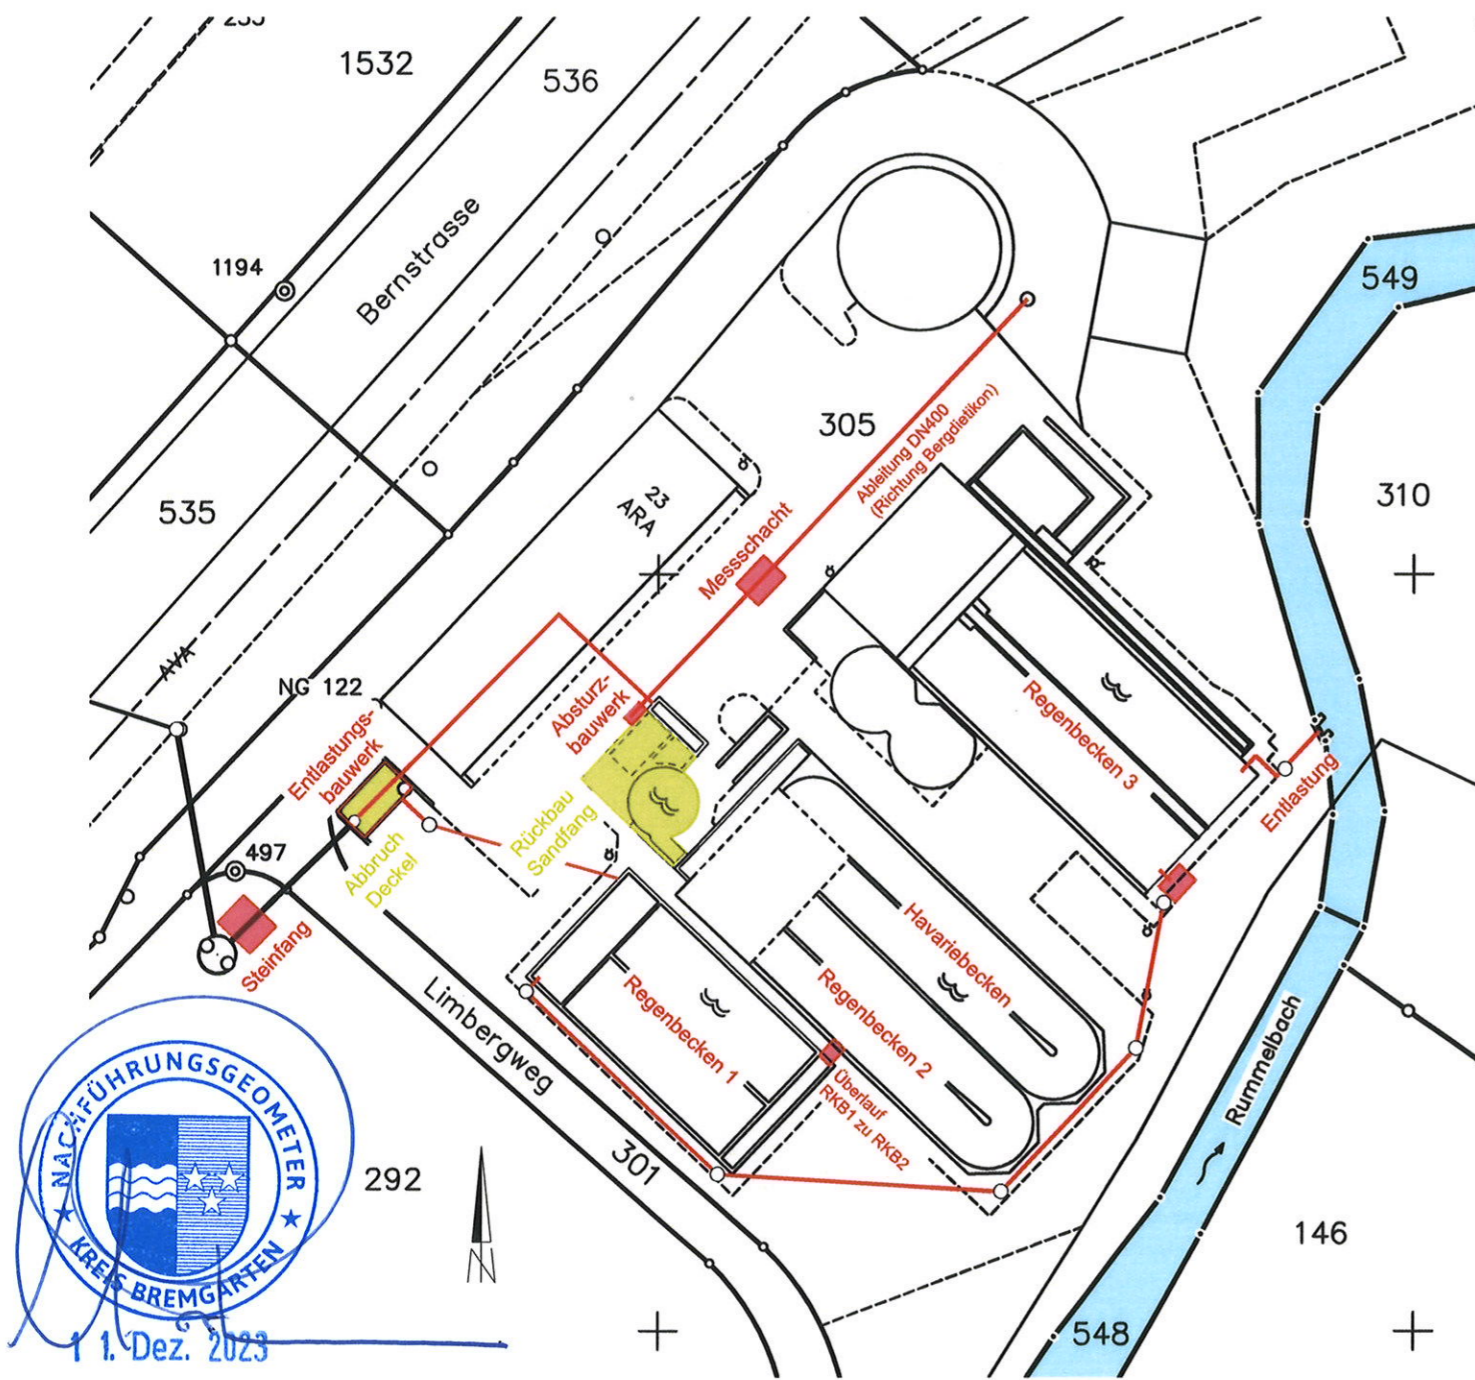

Projektverfasser:
Hunziker Betatech AG, Winterthur

Bauherr und Grundeigentümer Kat. Nr. 305:
Einwohnergemeinde Rudolfstetten

F				
E				
D				
C				
B				
A				
Rev.	Datum	Gez.	Proj.	Änderungsmassnahmen

ARA Rudolfstetten

Baueingabe

Regenbecken

Kataster 1:500

HUNZIKER BETATECH

Hunziker Betatech AG
Pflanzschulstrasse 17
8400 Winterthur
Tel. 052 234 50 50
Fax 052 234 50 99
www.hunziker-betatech.ch

Datum	11.12.2023
Gez.	bru
Proj.	nk / sto
Vis.	nk

Masstab	1:500	CAD-Dateiname	Plannummer	8568_KP01
Format	DIN A3	8568_KP01.dwg		