


Sanierung Kreuzacker und Hochwasserschutz Islerewaldbächli, Rudolfstetten-Friedlisberg  
Projekt-Nr.: 218003.5  
**Baustellensignalisation Etappe 2**

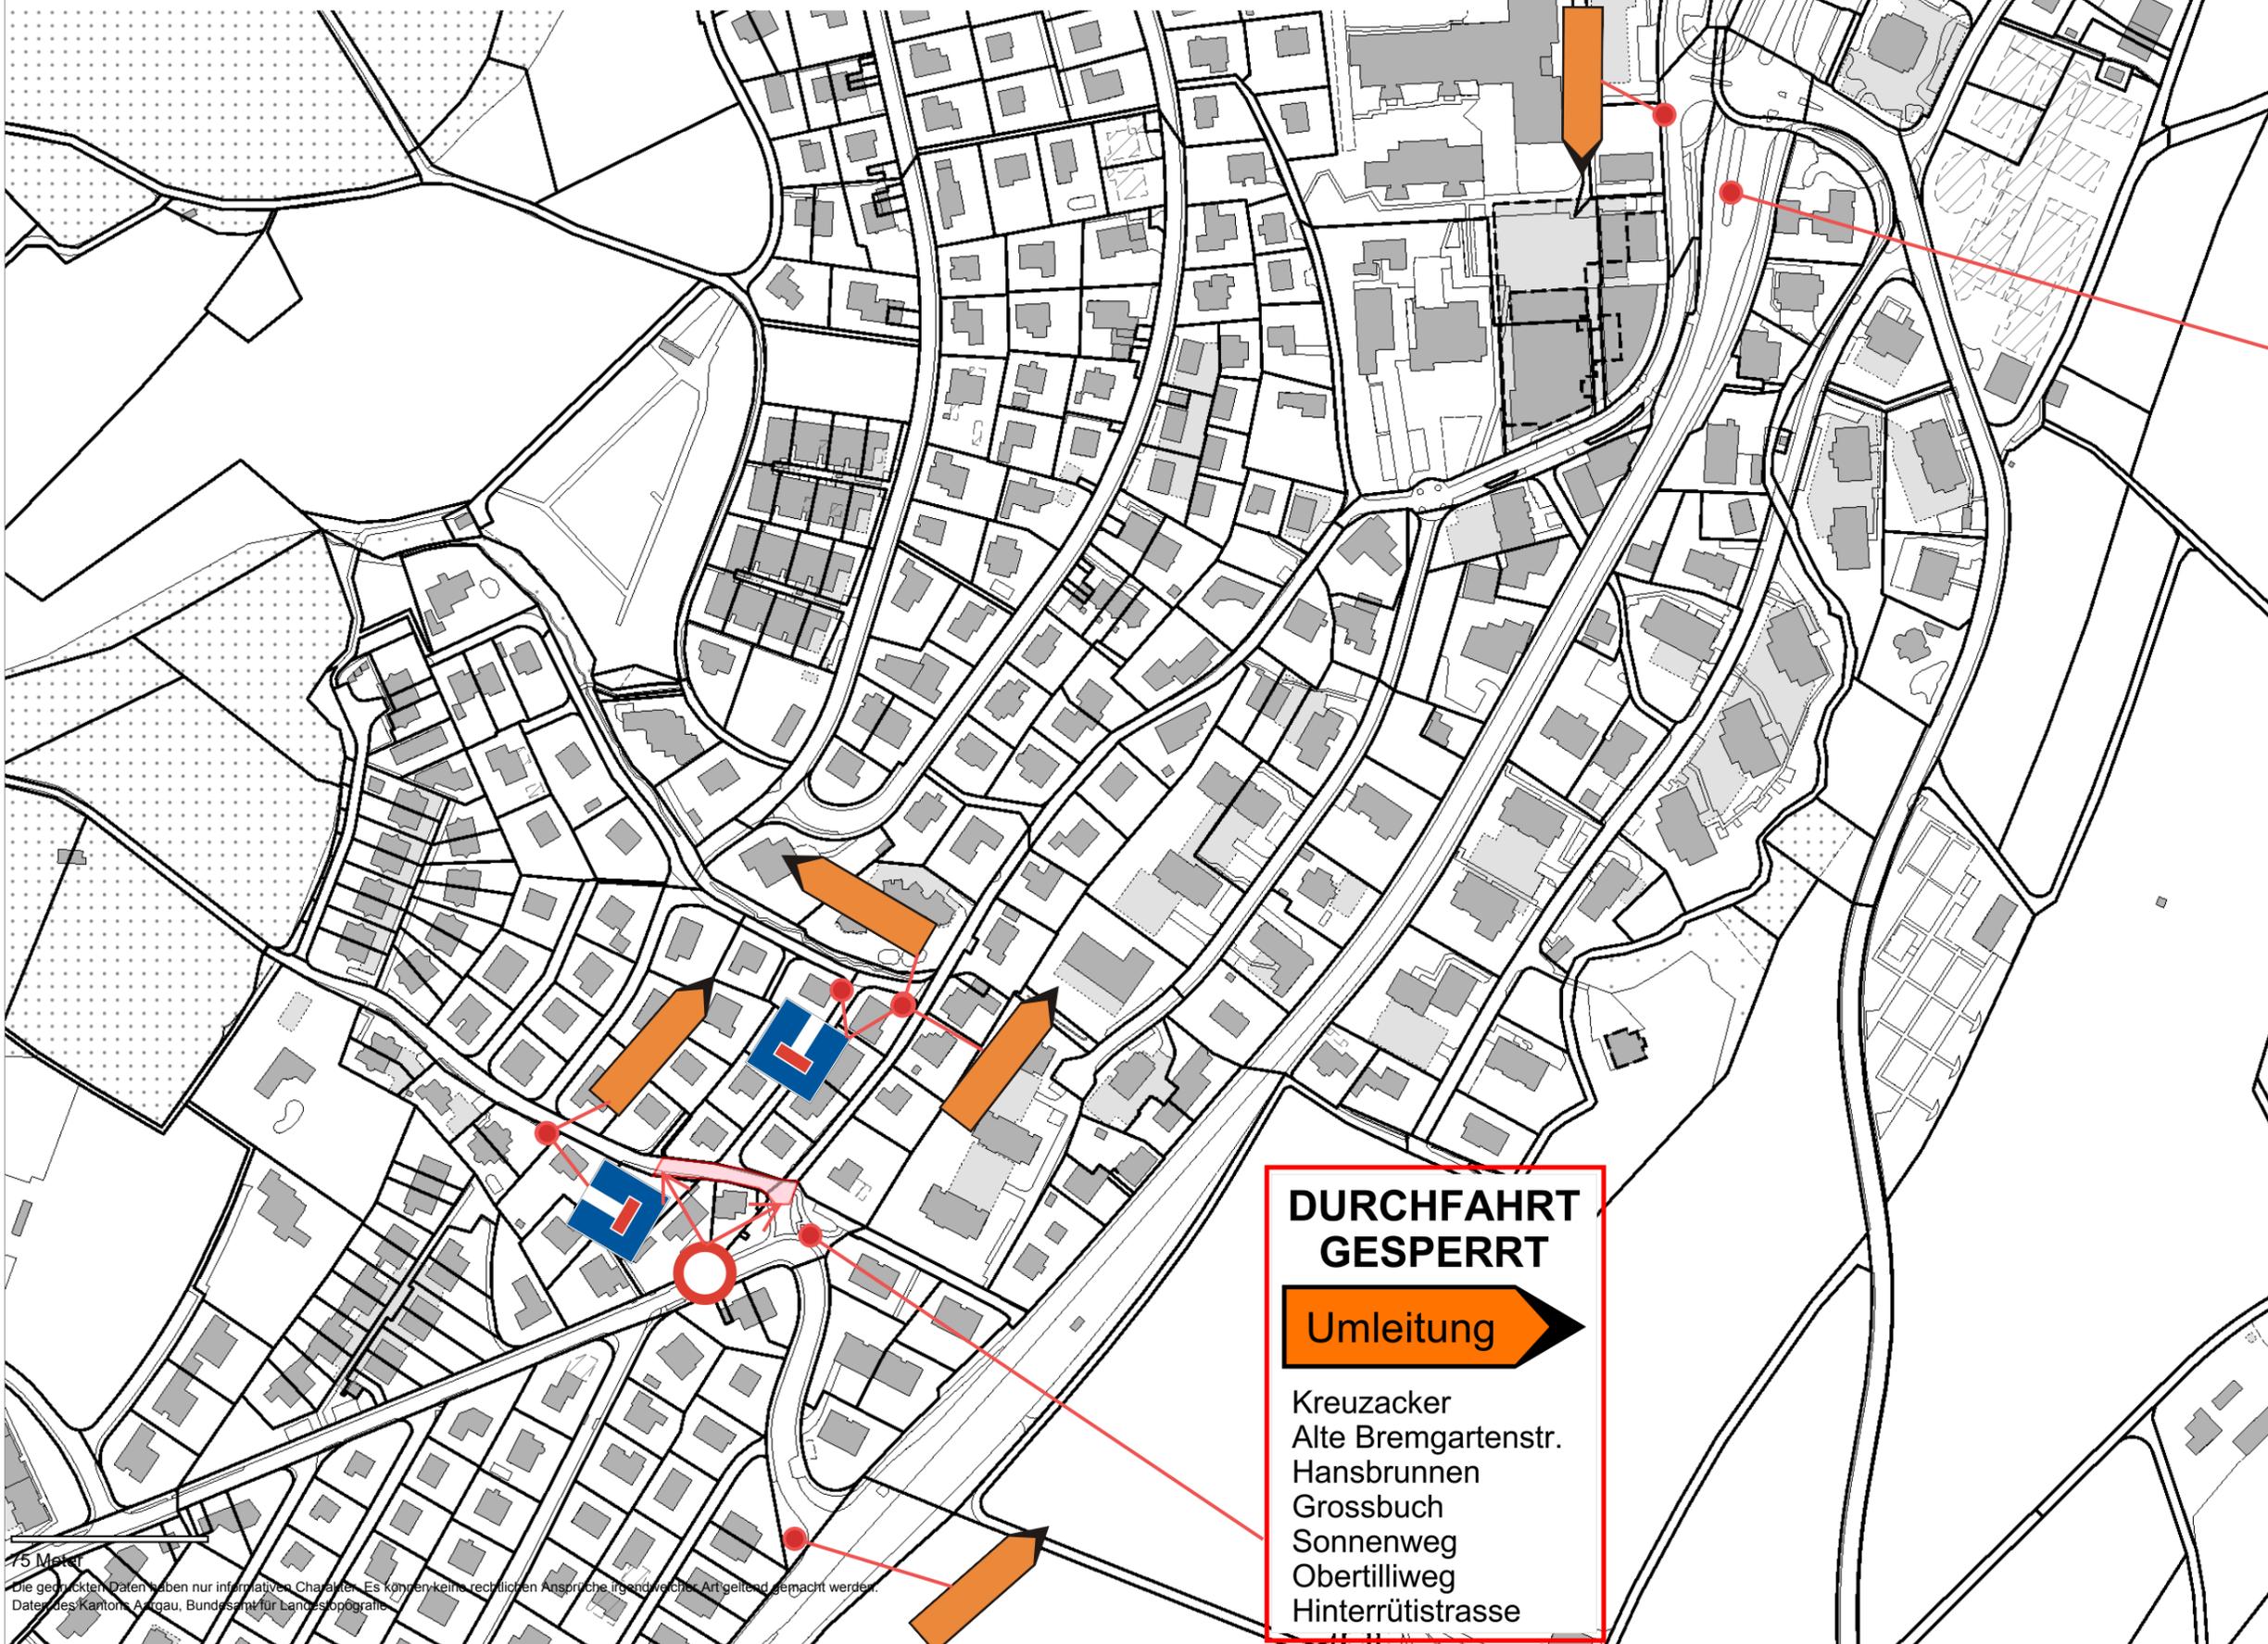

**Umleitung**

Kreuzacker  
Alte Bremgartenstr.  
Hansbrunnen  
Grossbuch  
Sonnenweg  
Obertilliweg  
Hinterrütistrasse

**DURCHFAHRT  
GESPERRT**

**Umleitung**

Kreuzacker  
Alte Bremgartenstr.  
Hansbrunnen  
Grossbuch  
Sonnenweg  
Obertilliweg  
Hinterrütistrasse

75 Meter  
Die gedruckten Daten haben nur informativen Charakter. Es können keine rechtlichen Ansprüche irgendwelcher Art geltend gemacht werden.  
Daten des Kantons Aargau, Bundesamt für Landestopografie

**KSL** INGENIEURE AG  
Täferstr. 26, 5405 Baden-Dättwil  
Tel. 056 296 26 26, Fax 056 296 26 66  
E-Mail ksl@ksl-ing.ch  
www.ksl-ing.ch