

GEZEICHNET: CE OBJEKT: WOHN- UND GESCHÄFTSHAUS
 AM MÜHLEBACH 4 + 6, 8964 RUDOLFSTETTEN

DAT.: 10.05.2024 BAUHERR: GFR IMMO AG
 AM MÜHLEBACH 4, 8964 RUDOLFSTETTEN



**ARCHITEKTUR
 ACKERMANN**

ARCHITEKTUR ACKERMANN AG
 BERNSTRASSE 67
 8964 RUDOLFSTETTEN
 T. 056 633 08 55
 info@architektur-ackermann.ch
 www.architektur-ackermann.ch

SITUATION

361 / 01

1 : 500

OK.F.B.EBENE 0 = +0.10 = 474.20 M.ü.M

FIXPUNKT PP 200 = +0.63 = 474.73 M.ü.M

LEGENDE:

- NEU
- ABBRUCH
- BEWILLIGT

RUDOLFSTETTEN DEN:

DIE BAUHERRSCHAFT:



DER ARCHITEKT:

*Anschluss Kanalisation
 Mail 6.9.24 5. Umiker*

Beginn ab 16.9.24

*Ziel Strasse immer 3m breit
 → für Durchfahrt
 Parkplätze nötig 15*

Phase 1

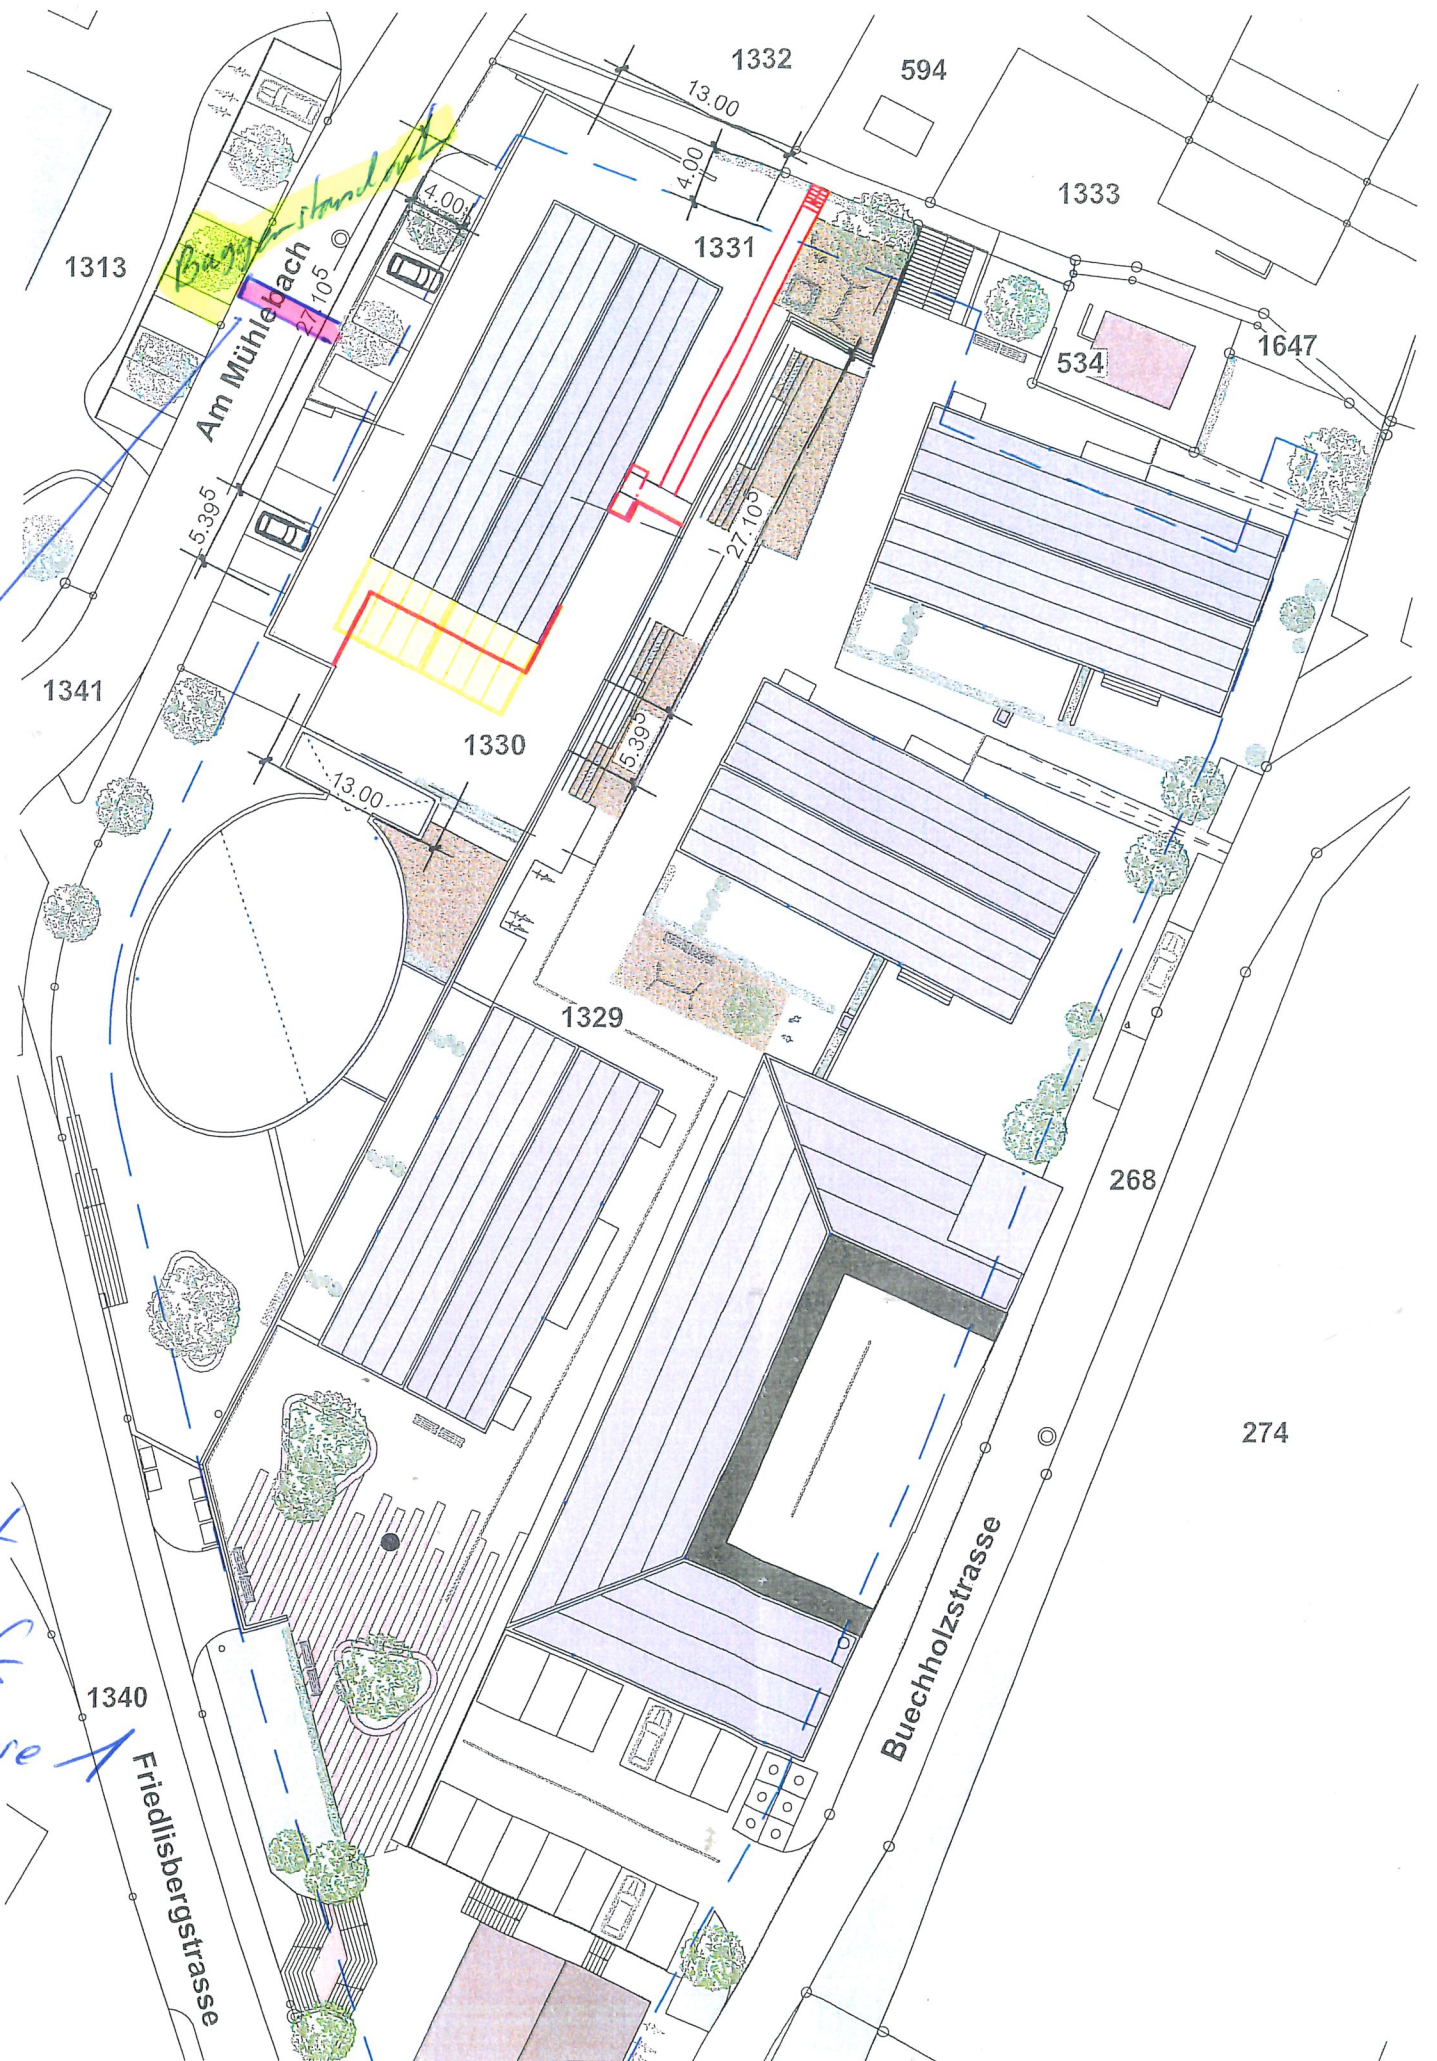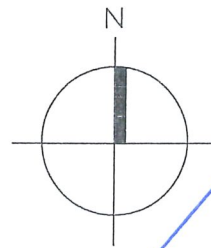

Gemeinde
 Rudolfstetten-Friedlisberg

Vorbehalt:
 Die unterstrichenen Parzellennummern sind
 in Mutationen einbezogen, die im Grundbuch
 noch nicht eingetragen sind.

**Die amtliche Vermessung der Gemeinde
 Rudolfstetten-Friedlisberg ist eine numerische
 Vermessung im Standard Amtliche Vermessung
 1993 (AV93).**

Achtung: Schutz der Vermessungsfixpunkte
 Die Vermessungsfixpunkte sind zivil- und
 strafrechtlich geschützt. Gefährdung solcher
 Punkte (Signatur \triangle , \odot , \circ) sind umgehend
 dem zuständigen Geometer (Tel. 056 648 76 01)
 zu melden.