




Schnitt N-N

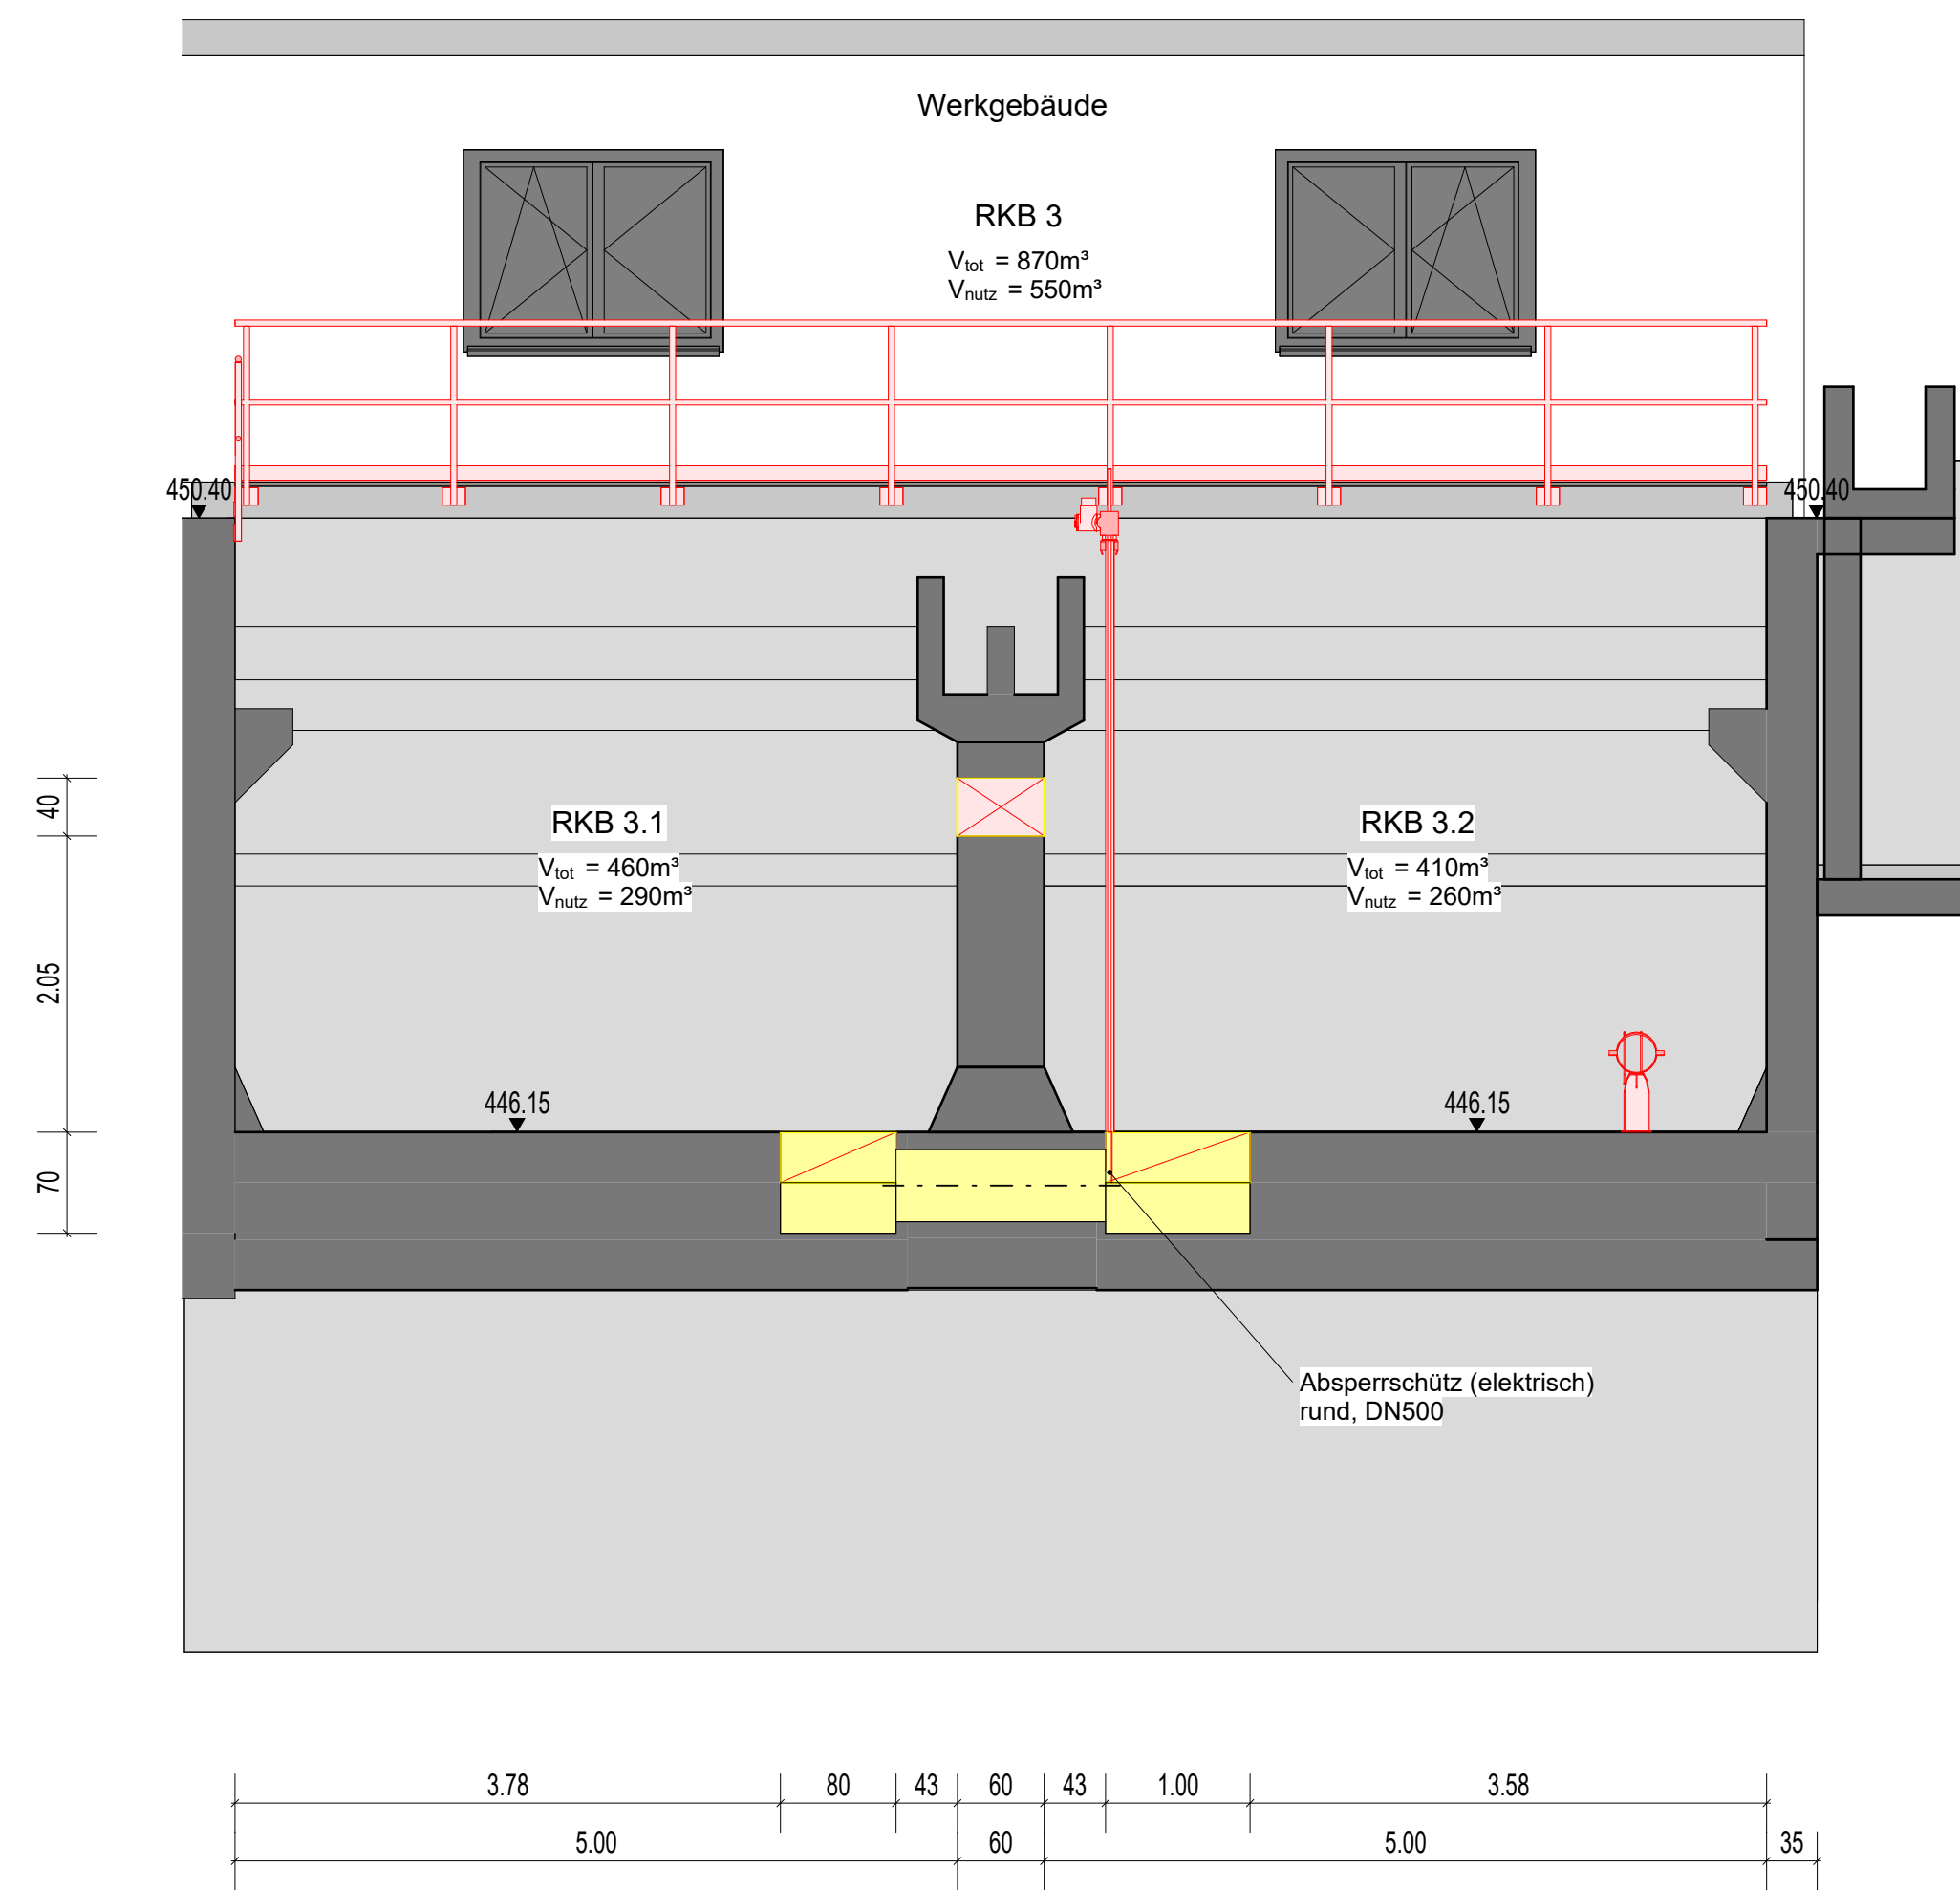


Schnitt P-P

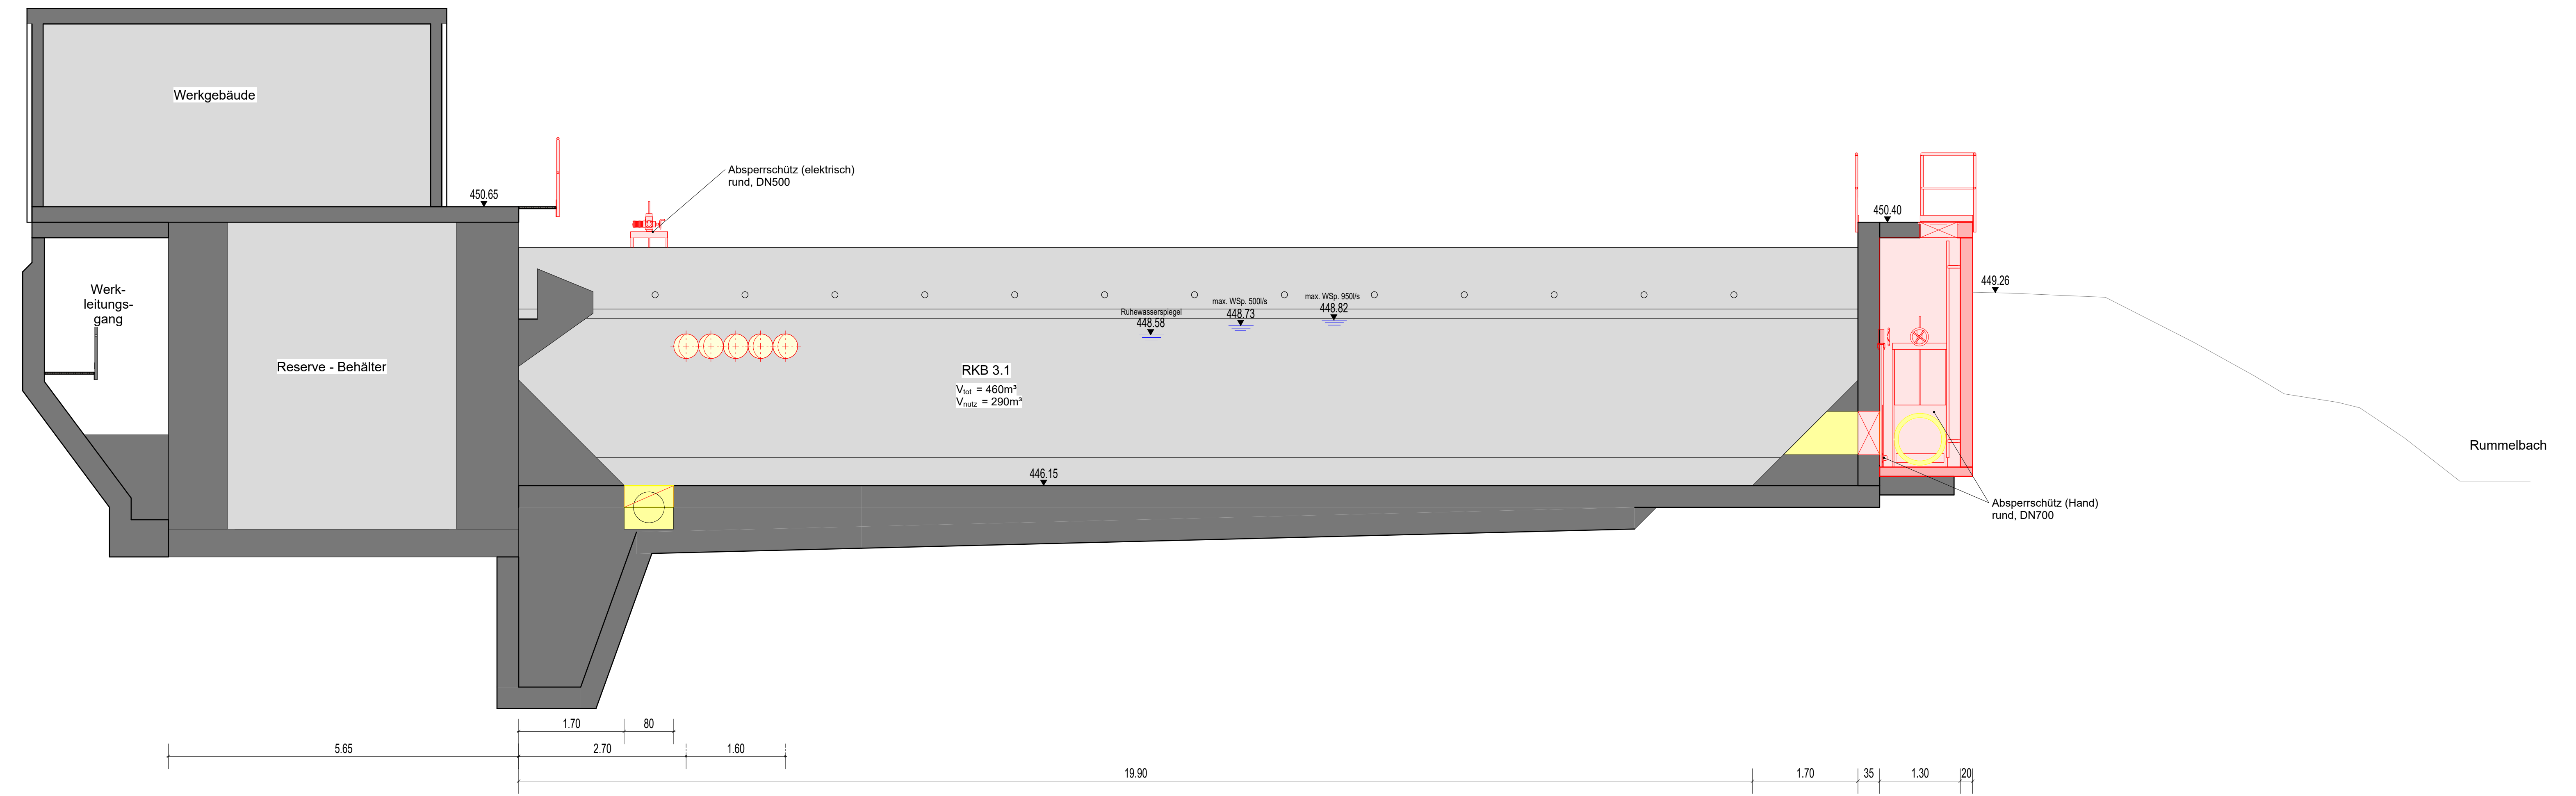

Schnitt O-O

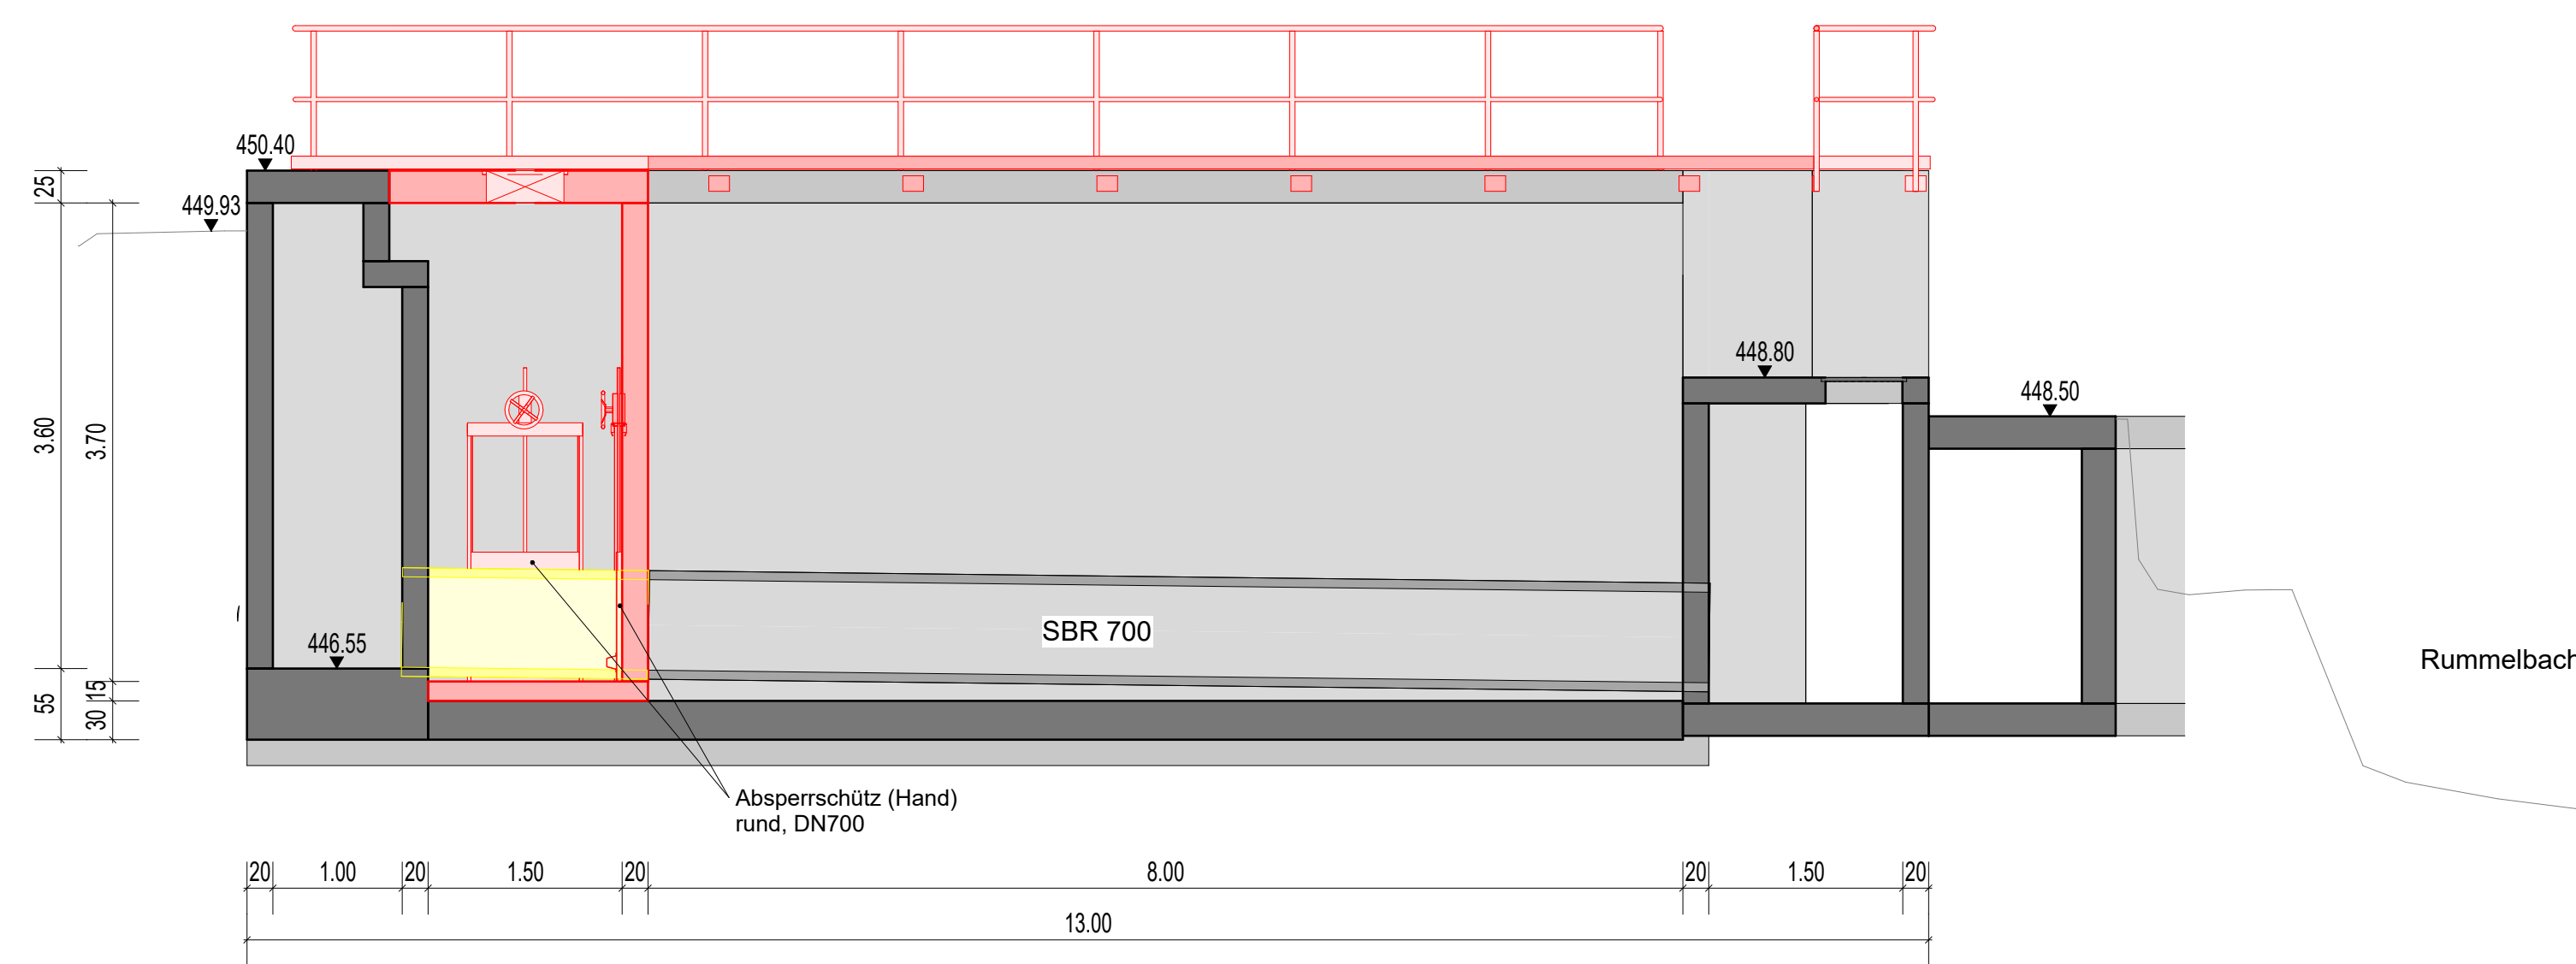

Schnitt Q-Q

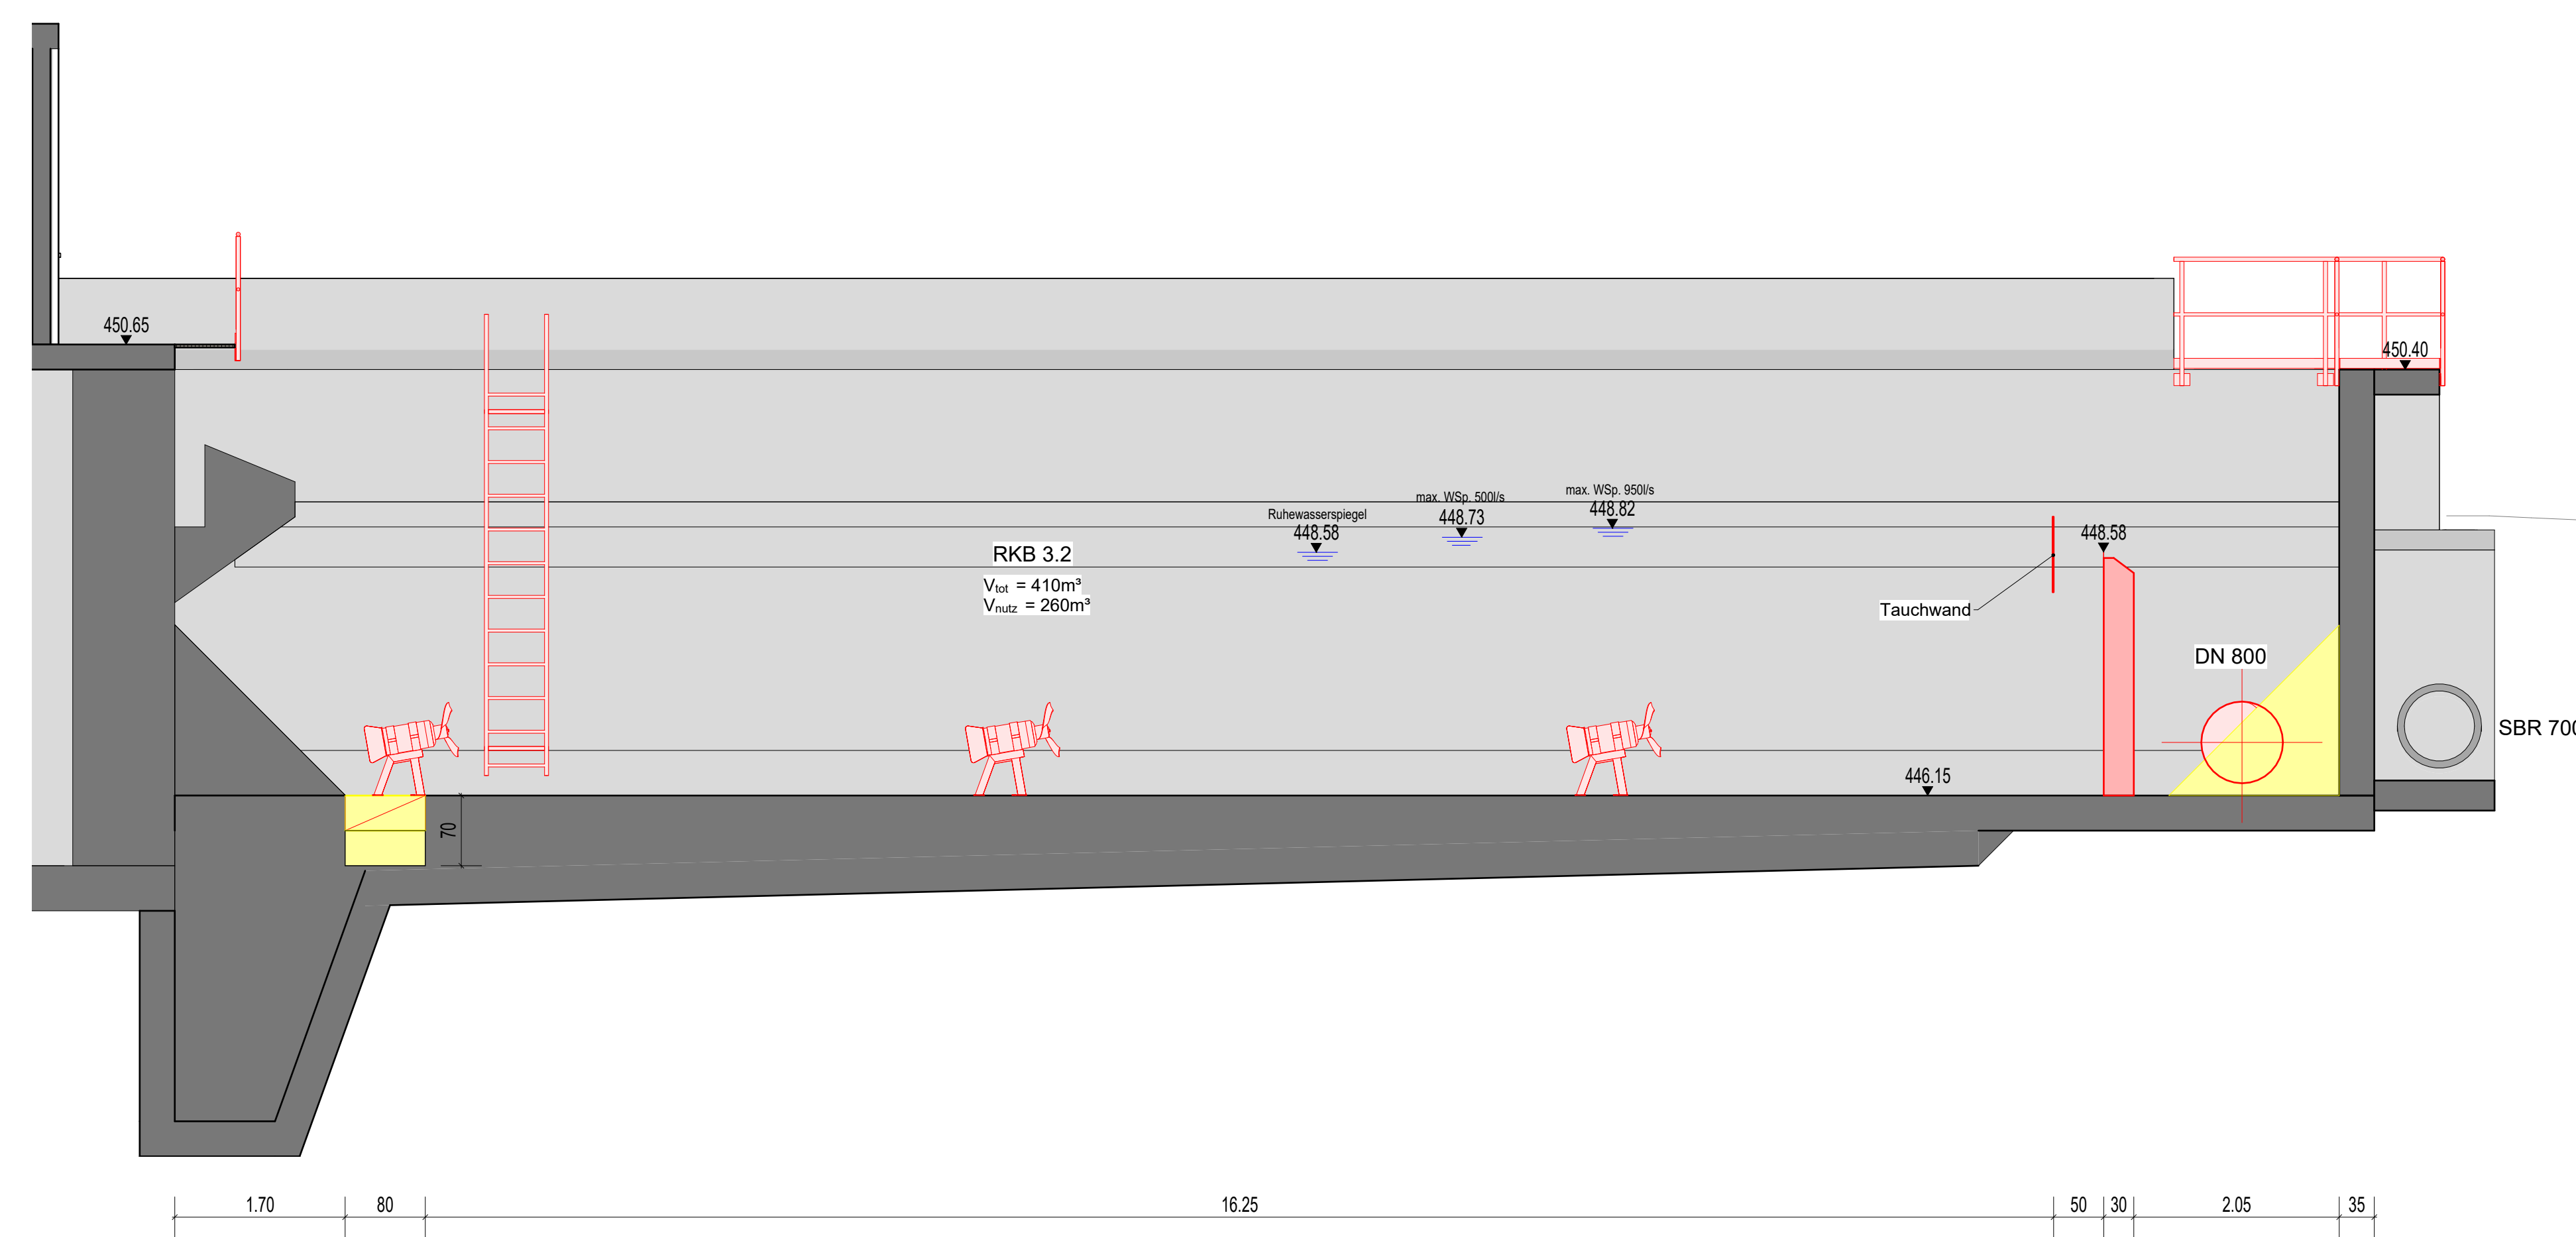

Projektverfasser:
Hunziker Betatech AG, Winterthur

Bauherr und Grundeigentümer Kat. Nr. 305:
Einwohnergemeinde Rudolfstetten

Bauherr und Grundeigentümer Kat. Nr. 305:
Einwohnergemeinde Rudolfstetten

Rev.	Datum	Gez.	Proj.	Änderungsmassnahmen

ARA Rudolfstetten

Baueingabe

Regenbecken
Schnitte N - Q

NKB

HUNZIKER BETATECH Hunziker Betatech AG Pfanzschulstrasse 17 8400 Winterthur www.hunziker-betatech.ch		Datum: 11/12/23 Gez.: bru Proj.: nk / sto Vis.:
Massstab: 1:50 Format: A0	CAD-Dateiname: 8568_ARA_Rudolfstetten.rvt	Plannummer: 8568_RB05